



ESTADO DA PARAÍBA CÂMARA MUNICIPAL DE DIAMANTE-PB
CASA SEVERINO DE SOUSA DINIZ
CNPJ: 00.909.349/0001-40

EDITAL
PROCESSO Nº 007/2024
DISPENSA Nº 006/2024

APRESENTAÇÃO DE PROPOSTA DE PREÇO E DOCUMENTAÇÃO DE HABILITAÇÃO

Pelo presente instrumento convocatório, a CÂMARA DE VEREADORES DE DIAMANTE, deste Estado da Paraíba, inscrito no CNPJ de nº 00.909.349/0001-40, com sede na Rua Possidônio José da Costa, s/n, Centro, CEP nº 58.994-000, neste ato representado por sua Vereadora Presidente, MARIA DE LOURDES ÂNGELO PEREIRA e por intermédio da Comissão de Licitação, convoca pessoas jurídicas do ramo de construção civil interessadas em apresentar proposta de preço e documentação de habilitação, para contratação dos serviços de REFORMA DA SEDE DA CÂMARA DE VEREADORES DE DIAMANTE-PB.

1.0 - DA APRESENTAÇÃO DA DOCUMENTAÇÃO E DAS PROPOSTAS

1.1 - Os documentos de habilitação (estes de preferência em papel tamanho A4) e as propostas, obrigatoriamente formalizadas em papel tamanho A4, organizados em dois envelopes, distintos e lacrados, a saber: ENVELOPE 1 - PROPOSTA COMERCIAL E ENVELOPE 2 - DOCUMENTAÇÃO DE HABILITAÇÃO, observando-se:

1.1.1 – A licitante deverá apresentar qualificação completa da empresa e do representante legal, bem como: telefones, e-mail e quaisquer outras informações que facilitem a comunicação com a CÂMARA MUNICIPAL DE DIAMANTE-PB.

1.1.2 – A documentação exigida para habilitação deverá ser apresentada em fotocópias regularmente autenticadas em Cartório ou pelos meios legais admitidos, sujeitando-se, ainda, o licitante a apresentar os respectivos originais, a qualquer tempo, por solicitação da CPL COMISSAO PERMANENTE DE LICITAÇÃO.

2.0 - DA PROPOSTA COMERCIAL

2.1 - A documentação abaixo relacionada integrará a Proposta Comercial e deverá ser apresentada em uma única via, em PAPEL tamanho A4, acondicionada no envelope nº 1 já referido, devidamente lacrado. No anverso do envelope deverá conter a denominação do concorrente e em destaque, com a seguinte referência:

NOME DA PROPONENTE
CNPJ
CAMARA MIUNICIPAL DE DIAMANTE – PB
ENVELOPE Nº 01 – PROPOSTA COMERCIAL

2.1.1 – A carta proposta e a planilha orçamentária, como também cronograma físico-financeiro e composição de BDI deverão ser apresentados em 01 (uma) única via, digitada, datada, rubricadas em



ESTADO DA PARAÍBA CÂMARA MUNICIPAL DE DIAMANTE-PB
CASA SEVERINO DE SOUSA DINIZ
CNPJ: 00.909.349/0001-40

todas as suas folhas e assinada por representante do licitante e o responsável técnico, sem emendas, rasuras, entrelinhas ou ressalvas, devendo ser observado, além de outras informações de livre disposição, o seguinte:

- a) Razão Social da empresa, número do CNPJ, número de Inscrição Estadual e endereço do proponente;
- b) Número do processo licitatório vinculado a este edital;
- c) Prazo de validade da proposta não inferior a 60 (sessenta) dias corridos da data marcada para abertura.
- d) Os preços propostos deverão ser cotados em moeda corrente nacional (real), expressos em algarismo (até duas casas decimais) e valor do item por extenso (preço unitário e preço total);
- e) Em caso de divergência entre valores expressos e algarismos por extenso, serão considerados estes últimos;
- f) Quaisquer tributos, custos e despesas diretas ou indiretas omitidos nas propostas ou incorretamente cotados, serão considerados como inclusos nos preços, não sendo considerados pelos pleitos de acréscimos a esses ou qualquer título, devendo os respectivos objetos ser fornecidos a CÂMARA MUNICIPAL DE DIAMANTE - PB sem ônus adicionais;

2.1.2- Não serão admitidos cancelamentos, retificações ou alterações nas condições estabelecidas, uma vez abertas as propostas escritas. Os erros, equívocos ou omissões detectadas na cotação de preços serão de inteira responsabilidade do proponente, não lhe cabendo, no caso de desclassificação, qualquer recurso, ou eximir-se do fornecimento do objeto da presente licitação.

3.0 - HABILITAÇÃO

3.1 – A habilitação far-se-á mediante a apresentação dos documentos relacionados abaixo, apresentados em via original ou mediante cópia autenticada, legível, devidamente encadernados, de preferência na mesma ordem de citação deste edital, em folhas numeradas e rubricados pelo representante legal da licitante (ou pelo respectivo procurador), sem emendas, rasuras ou entrelinhas, em envelope lacrado, contendo em destaque o seguinte:

NOME DA PROPONENTE
CNPJ
CAMARA MUNICIPAL DE DIAMANTE-PB
ENVELOPE Nº 02 – HABILITAÇÃO

3.2. – QUALIFICAÇÃO JURÍDICA E REGULARIDADE FISCAL – A qualificação prevista neste item dar-se-á com a apresentação dos seguintes documentos:



ESTADO DA PARAÍBA CÂMARA MUNICIPAL DE DIAMANTE-PB
CASA SEVERINO DE SOUSA DINIZ
CNPJ: 00.909.349/0001-40

3.2.1 - Ato Constitutivo da licitante (estatuto ou contrato social) e última alteração em vigor, se for o caso, devidamente consolidado, registrado, em se tratando de sociedades comerciais. No caso de sociedades por ações, o estatuto deverá vir acompanhado de ata de eleição e posse dos respectivos administradores, mediante cópia autenticada, regularmente arquivada na Junta Comercial do Estado. No caso de sociedades civis, prova de inscrição do ato constitutivo em Cartório, acompanhada de prova da eleição e posse da Diretoria em exercício. Documentos de identificação do(s) representante(s) legal com foto;

3.2.2 - Decreto de autorização, em se tratando de empresa ou sociedade estrangeira em funcionamento no País, e ato de registro ou autorização para funcionamento expedido pelo órgão competente, quando a atividade assim o exigir;

3.2.3 – Ficha de Inscrição no CNPJ/MF – Cadastro Nacional da Pessoa Jurídica do Ministério da Fazenda;

3.2.4 - Certidão Conjunta Negativa de Débitos relativos a Tributos Federais e a Dívida Ativa da União;

3.2.5 - Certificado de Regularidade do FGTS – CRF;

3.2.6 - Certidão Negativa de Débito perante a Fazenda Estadual;

3.2.7 – Certidão Negativa de Débito para com a Fazenda Municipal;

3.2.8 – Certidão Negativa de Débitos expedida pela Justiça do Trabalho – CNDT;

3.2.9 – Certidão Negativa de Falência e Concordata do Estado da licitante;

3.2.10 – Alvará de funcionamento emitido pelo município da licitante;

3.2.11- Certidão de Registro e Quitação da licitante e do responsável técnico emitida pelo CREA.

3.2.12 – Comprovação de que possui em seu quadro técnico até a data de recepção dos envelopes, engenheiro civil detentor de Atestados de Responsabilidade Técnica (ART) por execução dos serviços de características similares ao objeto deste edital, emitidos por pessoa jurídica de direito público ou privado, devidamente registrado na entidade competente.

3.2.13 – A licitante deverá apresentar as declarações presentes no anexo I deste edital.

3.2.11 – Todas as certidões deverão ser apresentadas em vias originais, quando emitidas por sistemas informatizados, ou mediante cópias regularmente autenticadas.

7.3 – QUALIFICAÇÃO TÉCNICA – A qualificação prevista neste item dar-se-á com a apresentação dos seguintes documentos:

a) Comprovação de que a licitante já prestou serviços do objeto da mesma ou semelhante natureza, sem restrição, conforme as indicações do Anexo I deste Edital. A comprovação deverá ser feita por meio



ESTADO DA PARAÍBA CÂMARA MUNICIPAL DE DIAMANTE-PB
CASA SEVERINO DE SOUSA DINIZ
CNPJ: 00.909.349/0001-40

de apresentação de atestado devidamente assinado, carimbado e em papel timbrado da empresa ou órgão público.

1 – O atestado exigido no item anterior deverá vir acompanhado de Certidão de Acervo Técnico (CAT) ou Anotação de Responsabilidade Técnica (ART) emitidas pelo CREA e em nome do profissional responsável técnico e da licitante.

2 No caso de atestado emitido por empresa de iniciativa privada, não será considerado aquele emitido por empresa pertencente ao mesmo grupo empresarial da empresa proponente;

2.1 Será considerada como pertencente ao mesmo grupo empresarial da empresa proponente, empresa controlada ou controladora da empresa proponente, ou que tenha pelo menos uma mesma pessoa física ou jurídica que seja sócio da empresa proponente.

Local de apresentação: CÂMARA MUNICIPAL DE VEREADORES DE DIAMANTE-PB, localizada na Rua Possidônio José da Costa, s/n – Centro – Diamante-PB.

Período: 28/06/2024 a 03/07/2024 – 8h00 às 12h00 horas.

Legislação Aplicável: Lei Federal nº 14.133/21

Regime: empreitada global

Tipo: menor preço global

Estimativa de consumo: **R\$ 32.589,30 (trinta e dois mil quinhentos e oitenta e nove reais e trinta centavos).**

Exercício Financeiro 2024.

Dotação Orçamentária: 01.010 Câmara Municipal

01 031 1033 1001 - Construir, reformar, ampliar/restaurar o prédio da Câmara Municipal

Construção, Ampliação e/ou Reforma do Prédio da Câmara Municipal

4490.51 OBRAS E INSTALAÇÕES

Fonte de Recurso: Ordinário

Planilha orçamentária, projeto básico e outros esclarecimentos poderão ser fornecidos no prédio sede da Câmara Municipal de Diamante/PB, na Sala da CPL – Comissão Permanente de Licitação, no endereço a cima indicado, no horário de 8h00 às 12h00 horas, pelo endereço eletrônico cmdiamante2021@gmail.com e no portal da transparência.

Diamante (PB), 26 de junho de 2024.

MAURYTÂNIA SOARES DAS CHAGAS SANTOS
Presidente da CPL



ESTADO DA PARAÍBA CÂMARA MUNICIPAL DE DIAMANTE-PB
CASA SEVERINO DE SOUSA DINIZ
CNPJ: 00.909.349/0001-40

MODELOS DE DECLARAÇÕES

PROCESSO Nº 007/2024
DISPENSA Nº 006/2024

OBJETO: REFORMA DA SEDE DA CÂMARA DE VEREADORES DE DIAMANTE-PB.

PROPONENTE:

CNPJ Nº:

1.0 - **DECLARAÇÃO de cumprimento do disposto no Art. 7º, Inciso XXXIII, da CF - Art. 27**

O proponente acima qualificado, sob penas da Lei e em acatamento ao disposto no Art. 7º inciso XXXIII da Constituição Federal, Lei 9.854, de 27 de outubro de 1999, declara não possuir em seu quadro de pessoal, funcionários menores de dezoito anos em trabalho noturno, perigoso ou insalubre e nem menores de dezesseis anos, em qualquer trabalho; podendo existir menores, a partir de quatorze anos, na condição de aprendiz na forma da legislação vigente.

2.0 - **DECLARAÇÃO de superveniência de fato impeditivo no que diz respeito a participação na licitação.**

Conforme exigência contida na Lei 14.133/2021, o proponente acima qualificado, declara não haver, até a presente data, fato impeditivo no que diz respeito à habilitação/participação na presente licitação, não se encontrando em concordata ou estado falimentar, estando ciente da obrigatoriedade de informar ocorrências posteriores. Ressalta, ainda, não estar sofrendo penalidade de declaração de idoneidade no âmbito da administração Federal, Estadual, Municipal ou do Distrito Federal, arcando civil e criminalmente pela presente afirmação.

3.0 - **DECLARAÇÃO de submeter-se a todas as cláusulas e condições do correspondente instrumento convocatório.**

O proponente acima qualificado declara ter conhecimento e aceitar todas as cláusulas do respectivo instrumento convocatório e submeter-se as condições nele estipuladas.

4.0 - **DECLARAÇÃO de que não possui no quadro societário, servidor público da ativa do órgão realizador do certame ou de qualquer entidade a ele vinculada.**

O proponente acima qualificado declara não possuir em seu quadro societário e de funcionários, qualquer servidor efetivo ou comissionado ou empregado desta edilidade, como também em nenhum outro órgão ou entidade a ela vinculada, exercendo funções técnicas, gerenciais, comerciais, administrativas ou societárias.

5.0 **DECLARAGAO de não utilizar trabalho degradante ou forçado.**



ESTADO DA PARAÍBA CÂMARA MUNICIPAL DE DIAMANTE-PB
CASA SEVERINO DE SOUSA DINIZ
CNPJ: 00.909.349/0001-40

O proponente acima qualificado, declara sob as penas da Lei, que nado possui em sua cadeia produtiva, nos termos do Art. 1º, Incisos III e IV, e do Art. 5º, Inciso III, da Constituição Federal, empregados executando trabalho degradante ou forçado.

6.0 DECLARAÇÃO de cumprimento da reserva de cargo para deficiente e de acessibilidade.

O proponente acima qualificado, declara sob as penas da Lei, reserva de cargo prevista na norma vigente, para pessoas com deficiência ou para reabilitado da previdência Social e que se aplicado ao número de funcionários da empresa, atende as regras de acessibilidade previstas

Local/data

Licitante
CNPJ Nº
REPRESENTANTE LEGAL
CPF DO REPRESENTANTE

Detalhes da obra

Bancos:

B.D.I: 25%

MANUTENÇÃO CÂMERA MUNICIPAL DE DIAMANTE - PB

SINAPI - 04/2024 PARAÍBA

FDE
ORSE
AGESUL

PLANILHA ORÇAMENTÁRIA RESUMIDA

REVISÃO: 00

Item	Descrição	Total (R\$)	Peso (%)
1.0	SERVIÇOS PRELIMINARES	R\$ 155,50	0,5%
2.0	DEMOLIÇÕES E RETIRADAS	R\$ 2.718,65	8,3%
3.0	PAREDES E PAINÉIS	R\$ 2.528,75	8,0%
4.0	REVESTIMENTO	R\$ 5.087,25	16,0%
5.0	PISO	R\$ 1.362,56	4,2%
6.0	INSTALAÇÕES ELÉTRICAS	R\$ 446,70	1,0%
7.0	INSTALAÇÕES PLUVIAIS	R\$ 902,43	2,8%
8.0	PINTURA	R\$ 8.453,75	25,9%
9.0	ESQUADRIAS	R\$ 7.990,56	24,5%
10.0	SERVIÇOS COMPLEMENTARES	R\$ 541,85	1,7%
11.0	ADMINISTRAÇÃO	R\$ 2.401,30	7,4%

Total sem BDI R\$ 24.441,97
Total do BDI R\$ 8.147,33
Total Geral R\$ 32.589,30

Documento assinado digitalmente



LAYSSA CARLA ANGELO DA SILVA
Data: 17/06/2024 09:48:51-0300
Verifique em <https://validar.iti.gov.br>

LAYSSA CARLA ÂNGELO DA SILVA
ENGENHEIRA CIVIL
CREA/PB 11947362024
CPF 125.894.884.24

Detalhes da obra

Bancos:

B.D.I: 25%

SINAPI - 04/2024 PARAÍBA

FDE

ORSE

AGESUL

MANUTENÇÃO CÂMERA MUNICIPAL DE DIAMANTE - PB

PLANILHA ORÇAMENTÁRIA SINTÉTICA

REVISÃO: 00

Item	Banco	Código	Descrição	Und	Quant.	Valor Unit	Valor Com BDI	Total	Peso(%)
1.0			SERVIÇOS PRELIMINARES					R\$ 155,50	0,5%
1.1	PRÓPRIO	CMD01	ISOLAMENTO COM LONA PRETA	M2	50,00	2,49	R\$ 3,11	R\$ 155,50	0,5%
2.0			DEMOLIÇÕES E RETIRADAS					R\$ 2.718,65	8,3%
2.1	SINAPI	97634	DEMOLIÇÃO DE REVESTIMENTO CERÂMICO, DE FORMA MECANIZADA COM MARTELETE, SEM REAPROVEITAMENTO. AF_09/2023	M2	18,00	5,36	R\$ 6,70	R\$ 120,60	0,4%
2.2	SINAPI	104790	DEMOLIÇÃO DE PISO DE CONCRETO SIMPLES, DE FORMA MECANIZADA COM MARTELETE, SEM REAPROVEITAMENTO. AF_09/2023	M3	0,40	92,49	R\$ 115,61	R\$ 46,24	0,1%
2.3	PRÓPRIO	CMD02	APICOTAMENTO TOTAL DE REBOCO COM PONTEIRAS/TALHADEIRAS	M²	18,00	2,89	R\$ 3,61	R\$ 64,98	0,2%
2.4	PRÓPRIO	CMD03	REMOÇÃO DE PINTURA LATÉX (LIXAMENTO/ RASPAGEM/ ESCOVAÇÃO	M²	235,00	7,7	R\$ 9,63	R\$ 2.263,05	6,9%
2.5	SINAPI	97645	REMOÇÃO DE JANELAS, DE FORMA MANUAL, SEM REAPROVEITAMENTO. AF_09/2023	M2	6,00	22,20	R\$ 27,75	R\$ 166,50	0,5%
2.6	SINAPI	97644	REMOÇÃO DE PORTAS, DE FORMA MANUAL, SEM REAPROVEITAMENTO. AF_09/2023	M2	4,20	8,59	R\$ 10,74	R\$ 45,10	0,1%
2.7	SINAPI	97665	REMOÇÃO DE LUMINÁRIAS, DE FORMA MANUAL, SEM REAPROVEITAMENTO. AF_09/2023	UN	6,00	1,62	R\$ 2,03	R\$ 12,18	0,0%
3.0			PAREDES E PAINÉIS					R\$ 2.528,75	8%
3.1	SINAPI	103328	ALVENARIA DE VEDAÇÃO DE BLOCOS CERÂMICOS FURADOS NA HORIZONTAL DE 9X19X19 CM (ESPESSURA 9 CM) E ARGAMASSA DE ASSENTAMENTO COM PREPARO EM BETONEIRA. AF_12/2021	M2	25,00	80,92	R\$ 101,15	R\$ 2.528,75	7,8%
4.0			REVESTIMENTO					R\$ 5.087,25	16%
4.1	SINAPI	87894	CHAPISCO APLICADO EM ALVENARIA (SEM PRESENÇA DE VÁOS) E ESTRUTURAS DE CONCRETO DE FACHADA, COM COLHER DE PEDREIRO. ARGAMASSA TRAÇO 1:3 COM PREPARO EM BETONEIRA 400L. AF_10/2022	M2	25,00	6,11	R\$ 7,64	R\$ 191,00	0,6%
4.2	SINAPI	87792	EMBOÇO OU MASSA ÚNICA EM ARGAMASSA TRAÇO 1:2:8, PREPARO MECÂNICO COM BETONEIRA 400 L, APLICADA MANUALMENTE EM PANOS CEGOS DE FACHADA (SEM PRESENÇA DE VÁOS), ESPESSURA DE 25 MM. AF_08/2022	M2	25,00	36,10	R\$ 45,13	R\$ 1.128,25	3,5%
4.3	SINAPI	87879	CHAPISCO APLICADO EM ALVENARIAS E ESTRUTURAS DE CONCRETO INTERNAS, COM COLHER DE PEDREIRO. ARGAMASSA TRAÇO 1:3 COM PREPARO EM BETONEIRA 400L. AF_10/2022	M2	18,00	3,95	R\$ 4,94	R\$ 88,92	0,3%
4.4	SINAPI	87535	EMBOÇO, EM ARGAMASSA TRAÇO 1:2:8, PREPARO MECÂNICO, APLICADO MANUALMENTE EM PAREDES INTERNAS DE AMBIENTES COM ÁREA MAIOR QUE 10M². E = 17,5MM, COM TALISCAS. AF_03/2024	M2	18,00	29,20	R\$ 36,50	R\$ 657,00	2,0%
4.5	SINAPI	87273	REVESTIMENTO CERÂMICO PARA PAREDES INTERNAS COM PLACAS TIPO ESMALTADA EXTRA DE DIMENSÕES 33X45 CM APLICADAS NA ALTURA INTEIRA DAS PAREDES. AF_02/2023. PE	M2	32,00	75,55	R\$ 94,44	R\$ 3.022,08	9,3%
5.0			PISO					R\$ 1.362,56	4,2%
5.1	SINAPI	94992	EXECUÇÃO DE PASSEIO (CALÇADA) OU PISO DE CONCRETO COM CONCRETO MOLDADO IN LOCO, FEITO EM OBRA, ACABAMENTO CONVENCIONAL, ESPESSURA 6 CM, ARMADO. AF_08/2022	M2	8,00	71,43	R\$ 89,29	R\$ 714,32	2,2%
5.2	SINAPI	87250	REVESTIMENTO CERÂMICO PARA PISO COM PLACAS TIPO ESMALTADA EXTRA DE DIMENSÕES 45X45 CM APLICADA EM AMBIENTES DE ÁREA ENTRE 5 M2 E 10 M2. AF_02/2023. PE	M2	8,00	64,82	R\$ 81,03	R\$ 648,24	2,0%
6.0			INSTALAÇÕES ELÉTRICAS					R\$ 446,70	1%
6.1	PRÓPRIO	CMD04	LUMINARIA TIPO PLAFON COM PAINEL LED, 30X30CM, EMBUTIR, POTENCIA DE 24W, 4000K, LUZ NEUTRA, ELGIN OU SIMILAR - FORNECIMENTO E INSTALACAO	UN	6,00	59,56	R\$ 74,45	R\$ 446,70	1,4%
7.0			INSTALAÇÕES PLUVIAIS					R\$ 902,43	2,8%
7.1	SINAPI	94228	CALHA EM CHAPA DE AÇO GALVANIZADO NÚMERO 24, DESENVOLVIMENTO DE 50 CM, INCLUSO TRANSPORTE VERTICAL.	M	9,00	82,19	R\$ 100,27	R\$ 902,43	2,77%
8.0			PINTURA					R\$ 8.453,75	25,9%
8.1			PAREDE					R\$ 3.347,75	10,3%
8.1.1	SINAPI	88415	APLICAÇÃO MANUAL DE FUNDO SELADOR ACRÍLICO EM PAREDES EXTERNAS DE CASAS. AF_03/2024	M2	25,00	4,55	R\$ 5,69	R\$ 142,25	0,4%
8.1.2	SINAPI	95305	TEXTURA ACRÍLICA, APLICAÇÃO MANUAL EM PAREDE, UMA DEMÃO. AF_04/2023	M2	25,00	12,37	R\$ 15,46	R\$ 386,50	1,2%
8.1.3	SINAPI	88485	FUNDO SELADOR ACRÍLICO, APLICAÇÃO MANUAL EM PAREDE, UMA DEMÃO. AF_04/2023	M2	100,00	3,81	R\$ 4,76	R\$ 476,00	1,5%
8.1.4	SINAPI	88495	EMASSAMENTO COM MASSA LÁTEX, APLICAÇÃO EM PAREDE, UMA DEMÃO, LIXAMENTO MANUAL. AF_04/2023	M2	100,00	10,30	R\$ 12,88	R\$ 1.288,00	4,0%
8.1.5	SINAPI	104641	PINTURA LÁTEX ACRÍLICA ECONÔMICA, APLICAÇÃO MANUAL EM PAREDES, DUAS DEMÃOS. AF_04/2023	M2	100,00	8,44	R\$ 10,55	R\$ 1.055,00	3,2%
8.2			TETO					R\$ 5.106,00	15,7%
8.2.1	SINAPI	88484	FUNDO SELADOR ACRÍLICO, APLICAÇÃO MANUAL EM TETO, UMA DEMÃO. AF_04/2023	M2	120,00	4,67	R\$ 5,84	R\$ 700,80	2,2%
8.2.2	SINAPI	88494	EMASSAMENTO COM MASSA LÁTEX, APLICAÇÃO EM TETO, UMA DEMÃO, LIXAMENTO MANUAL. AF_04/2023	M2	120,00	18,82	R\$ 23,53	R\$ 2.823,60	8,7%
8.2.3	SINAPI	104639	PINTURA LÁTEX ACRÍLICA ECONÔMICA, APLICAÇÃO MANUAL EM TETO, DUAS DEMÃOS. AF_04/2023	M2	120,00	10,54	R\$ 13,18	R\$ 1.581,60	4,9%
9.0			ESQUADRIAS					R\$ 7.990,56	24,5%
9.1	SINAPI	100702	PORTA DE CORRER DE ALUMÍNIO, COM DUAS FOLHAS PARA VIDRO, INCLUSO VIDRO LISO INCOLOR, FECHADURA E PUXADOR, SEM ALIZAR. AF_12/2019	M2	3,15	483,75	R\$ 604,69	R\$ 1.904,77	5,8%
9.2	SINAPI	94589	CONTRAMARCO DE ALUMÍNIO, FIXAÇÃO COM ARGAMASSA - FORNECIMENTO E INSTALAÇÃO. AF_12/2019	M	11,40	20,57	R\$ 25,71	R\$ 293,09	0,9%
9.3	SINAPI	94570	JANELA DE ALUMÍNIO DE CORRER COM 2 FOLHAS PARA VIDROS, COM VIDROS, BATENTE, ACABAMENTO COM ACETATO OU BRILHANTE E FERRAGENS. EXCLUSIVE ALIZAR E CONTRAMARCO. FORNECIMENTO E INSTALAÇÃO. AF_12/2019	M2	2,64	360,56	R\$ 450,70	R\$ 1.189,84	3,7%
9.4	SINAPI	99861	GRADIL EM FERRO FIXADO EM VÁOS DE JANELAS, FORMADO POR BARRAS CHATAS DE 25X4,8 MM. AF_04/2019	M2	2,64	575,41	R\$ 719,26	R\$ 1.898,84	5,8%
9.5	PRÓPRIO	CMD05	PORTÃO OU PORTA EM ALUMÍNIO, COR N/P/B EM LAMBRIL, EM BÚZIO QUADRADO OU AMBOS, DE CORRER, OU ABRIR, COMPLETO INCLUSIVE DOBRADIÇAS, OU PERFIS E ROLDANA, E FECHADURA	M2	6,30	343,37	R\$ 429,21	R\$ 2.704,02	8,3%
10.0			SERVIÇOS COMPLEMENTARES					R\$ 541,85	1,7%
10.1	SINAPI	9537,00	LIMPEZA FINAL DA OBRA	M²	125,72	3,45	R\$ 4,31	R\$ 541,85	1,7%
11.0			ADMINISTRAÇÃO					R\$ 2.401,30	7,4%

Detalhes da obra

MANUTENÇÃO CÂMERA MUNICIPAL DE DIAMANTE - PB

Bancos:

SINAPI - 04/2024 PARAÍBA
FDE
ORSE
AGESUL

B.D.I: 25%

PLANILHA ORÇAMENTÁRIA SINTÉTICA
REVISÃO: 00

11.1	SINAPI	90777	ENGENHEIRO CIVIL DE OBRA JUNIOR COM ENCARGOS COMPLEMENTARES	H	10,00	122,84	R\$ 153,55	R\$ 1.535,50	4,7%
11.2	SINAPI	90776	ENCARREGADO GERAL COM ENCARGOS COMPLEMENTARES	H	30,00	23,09	R\$ 28,86	R\$ 865,80	2,7%
								Valor Orçamento (A):	32.589,30
								Valor Total:	32.589,30

Documento assinado digitalmente



LAYSSA CARLA ANGELO DA SILVA
Data: 17/06/2024 09:48:51-0300
Verifique em <https://validar.iti.gov.br>

LAYSSA CARLA ÂNGELO DA SILVA
ENGENHEIRA CIVIL
CREA/PB 11947362024
CPF 125.894.884.24

Local	Descrição	C	x	L	x	h	x	P	x	A	x	V	x	Qntd.	Kg	Observação e detalhe do Desconto	Valor do Desconto	Expressão de Cálculo (ex.: C x L x h)	Qntd. Total	Und	
1.0	SERVIÇOS PRELIMINARES																				
1.1	ISOLAMENTO COM LONA PRETA																			50,00	M2
	ÁREA ESTIMADA DO USO DE LONA		x		x		x		x	50,00	x		x					ÁREA	50,00		
2.0	DEMOLIÇÕES E RETIRADAS																				
2.1	DEMOLIÇÃO DE REVESTIMENTO CERÂMICO, DE FORMA MECANIZADA COM MARTELETE, SEM REAPROVEITAMENTO. AF_09/2023																		18,00	M2	
	PAREDE PLENÁRIO		x		x		x		x	18,00	x		x					ÁREA	18,00		
2.2	DEMOLIÇÃO DE PISO DE CONCRETO SIMPLES, DE FORMA MECANIZADA COM MARTELETE, SEM REAPROVEITAMENTO. AF_09/2023																		0,40	M3	
	CALÇADA ÁREA EXTERNA		x		x	0,05	x		x	8,00	x		x					VOLUME	0,40		
2.3	APICOTAMENTO TOTAL DE REBOCO COM PONTEIRAS/TALHADEIRAS																		18,00	M²	
	PAREDE PLENÁRIO		x		x		x		x	18,00	x		x					ÁREA	18,00		
2.4	REMOÇÃO DE PINTURA LATÉX (LIXAMENTO/ RASPAGEM/ ESCOVAÇÃO)																		235,00	M²	
	TETO PLENÁRIO		x		x		x		x	120,00	x		x					ÁREA	120,00		
	PAREDE PLENÁRIO		x		x		x		x	100,00	x		x					ÁREA	100,00		
	ÁREA EXTERNA CÂMERA		x		x		x		x	15,00	x		x					ÁREA	15,00		
2.5	REMOÇÃO DE JANELAS, DE FORMA MANUAL, SEM REAPROVEITAMENTO. AF_09/2023																		6,00	M2	
	JANELAS PLENÁRIO	2,00	x	1,00	x		x		x		x		x		3,00			C X H X QUANT.	6,00		
2.6	REMOÇÃO DE PORTAS, DE FORMA MANUAL, SEM REAPROVEITAMENTO. AF_09/2023																		4,20	M2	
	PORTÃO ÁREA EXTERNA	2,00	x	2,10	x		x		x		x		x		1,00			C X H X QUANT.	4,20		
2.7	REMOÇÃO DE LUMINÁRIAS, DE FORMA MANUAL, SEM REAPROVEITAMENTO. AF_09/2023																		6,00	UN	
	PLENÁRIO		x		x		x		x		x		x		6,00			QUANT.	6,00		
3.0	PAREDES E PAINÉIS																				
3.1	ALVENARIA DE VEDAÇÃO DE BLOCOS CERÂMICOS FURADOS NA HORIZONTAL DE 9X19X19 CM (ESPESSURA 9 CM) E ARGAMASSA DE ASSENTAMENTO COM PREPARO EM BETONEIRA. AF_12/2021																		25,00	M2	
	ELEVACÃO DE PAREDE ÁREA EXTERNA		x		x		x		x	25,00	x		x					ÁREA	25,00		
4.0	REVESTIMENTO																				
4.1	CHAPISCO APLICADO EM ALVENARIA (SEM PRESENÇA DE VÃOS) E ESTRUTURAS DE CONCRETO DE FACHADA, COM COLHER DE PEDREIRO. ARGAMASSA TRAÇO 1:3 COM PREPARO EM BETONEIRA 400L. AF_10/2022																		25,00	M2	
	ELEVACÃO DE PAREDE ÁREA EXTERNA		x		x		x		x	25,00	x		x					ÁREA	25,00		
4.2	EMBOÇO OU MASSA ÚNICA EM ARGAMASSA TRAÇO 1:2:8, PREPARO MECÂNICO COM BETONEIRA 400 L, APLICADA MANUALMENTE EM PANOS CEGOS DE FACHADA (SEM PRESENÇA DE VÃOS), ESPESSURA DE 25 MM. AF_08/2022																		25,00	M2	
	ELEVACÃO DE PAREDE ÁREA EXTERNA		x		x		x		x	25,00	x		x					ÁREA	25,00		
4.3	CHAPISCO APLICADO EM ALVENARIAS E ESTRUTURAS DE CONCRETO INTERNAS, COM COLHER DE PEDREIRO. ARGAMASSA TRAÇO 1:3 COM PREPARO EM BETONEIRA 400L. AF_10/2022																		18,00	M2	
	PAREDE PLENÁRIO		x		x		x		x	18,00	x		x					ÁREA	18,00		
4.4	EMBOÇO, EM ARGAMASSA TRAÇO 1:2:8, PREPARO MECÂNICO, APLICADO MANUALMENTE EM PAREDES INTERNAS DE AMBIENTES COM ÁREA MAIOR QUE 10M², E = 17,5MM, COM TALISCAS.																		18,00	M2	
	PAREDE PLENÁRIO		x		x		x		x	18,00	x		x					ÁREA	18,00		
4.5	REVESTIMENTO CERÂMICO PARA PAREDES INTERNAS COM PLACAS TIPO ESMALTADA EXTRA. DE DIMENSÕES 33X45 CM APLICADAS NA ALTURA INTEIRA DAS PAREDES. AF_02/2023_PE																		32,00	M2	
	PAREDE PLENÁRIO		x		x		x		x	32,00	x		x					ÁREA	32,00		
5.0	PISO																				
5.1	EXECUÇÃO DE PASSEIO (CALÇADA) OU PISO DE CONCRETO COM CONCRETO MOLDADO IN LOCO, FEITO EM OBRA, ACABAMENTO CONVENCIONAL, ESPESSURA 6 CM, ARMADO. AF_08/2022																		8,00	M2	
	CALÇADA ÁREA EXTERNA		x		x		x		x	8,00	x		x					ÁREA	8,00		
5.2	REVESTIMENTO CERÂMICO PARA PISO COM PLACAS TIPO ESMALTADA EXTRA DE DIMENSÕES 45X45 CM APLICADA EM AMBIENTES DE ÁREA ENTRE 5 M2 E 10 M2. AF_02/2023_PE																		8,00	M2	
	CALÇADA ÁREA EXTERNA		x		x		x		x	8,00	x		x					ÁREA	8,00		
6.0	INSTALAÇÕES ELÉTRICAS																				
6.1	LUMINÁRIA TIPO PLAFON COM PAINEL LED, 30X30CM, EMBUTIR, POTENCIA DE 24W, 4000K, LUZ NEUTRA, ELGIN OU SIMILAR - FORNECIMENTO E INSTALACAO																		6,00	UN	
	PLENÁRIO		x		x		x		x		x		x		6,00			QUANT.	6,00		
7.0	INSTALAÇÕES PLUVIAIS																				
7.1	CALHA EM CHAPA DE AÇO GALVANIZADO NÚMERO 24, DESENVOLVIMENTO DE 50 CM, INCLUSO TRANSPORTE VERTICAL. AF_07/2019																		9,00	M	
	PLENÁRIO	9,00	x		x		x		x		x		x					COMPRIMENTO	9,00		
8.0	PINTURA																				
8.1	PAREDE																				
8.1.1	APLICAÇÃO MANUAL DE FUNDO SELADOR ACRÍLICO EM PAREDES EXTERNAS DE CASAS. AF_03/2024																		25,00	M2	
	ELEVACÃO DE PAREDE ÁREA EXTERNA		x		x		x		x	25,00	x		x					ÁREA	25,00		
8.1.2	TEXTURA ACRÍLICA, APLICAÇÃO MANUAL EM PAREDE, UMA DEMÃO. AF_04/2023																		25,00	M2	
	ELEVACÃO DE PAREDE ÁREA EXTERNA		x		x		x		x	25,00	x		x					ÁREA	25,00		
8.1.3	FUNDO SELADOR ACRÍLICO, APLICAÇÃO MANUAL EM PAREDE, UMA DEMÃO. AF_04/2023																		100,00	M2	
	PAREDE PLENÁRIO		x		x		x		x	100,00	x		x					ÁREA	100,00		
8.1.4	EMASSAMENTO COM MASSA LATÉX, APLICAÇÃO EM PAREDE, UMA DEMÃO, LIXAMENTO MANUAL. AF_04/2023																		100,00	M2	
	PAREDE PLENÁRIO		x		x		x		x	100,00	x		x					ÁREA	100,00		
8.1.5	PINTURA LATÉX ACRÍLICA ECONÔMICA, APLICAÇÃO MANUAL EM PAREDES, DUAS DEMÃOS. AF_04/2023																		100,00	M2	
	PAREDE PLENÁRIO		x		x		x		x	100,00	x		x					ÁREA	100,00		
8.2	TETO																				
8.2.1	FUNDO SELADOR ACRÍLICO, APLICAÇÃO MANUAL EM TETO, UMA DEMÃO. AF_04/2023																		120,00	M2	
	PAREDE PLENÁRIO		x		x		x		x	120,00	x		x					ÁREA	120,00		
8.2.2	EMASSAMENTO COM MASSA LATÉX, APLICAÇÃO EM TETO, UMA DEMÃO, LIXAMENTO MANUAL. AF_04/2023																		120,00	M2	
	PAREDE PLENÁRIO		x		x		x		x	120,00	x		x					ÁREA	120,00		
8.2.3	PINTURA LATÉX ACRÍLICA ECONÔMICA, APLICAÇÃO MANUAL EM TETO, DUAS DEMÃOS. AF_04/2023																		120,00	M2	
	PAREDE PLENÁRIO		x		x		x		x	120,00	x		x					ÁREA	120,00		
9.0	ESQUADRIAS																				
9.1	PORTA DE CORRER DE ALUMÍNIO, COM DUAS FOLHAS PARA VIDRO, INCLUSO VIDRO LISO INCOLOR, FECHADURA E PUXADOR, SEM ALIZAR. AF_12/2019																		3,15	M2	
	PLENÁRIO	1,50	x		x	2,10	x		x		x		x					C X H	3,15		
9.2	CONTRAMARCO DE ALUMÍNIO, FIXAÇÃO COM ARGAMASSA - FORNECIMENTO E INSTALAÇÃO. AF_12/2019																		11,40	M	
	PLENÁRIO	1,10	x		x	0,80	x		x		x		x		3,00			PÉRIMETRO X QUANT	11,40		
9.3	JANELA DE ALUMÍNIO DE CORRER COM 2 FOLHAS PARA VIDROS, COM VIDROS, BATENTE, ACABAMENTO COM ACETATO OU BRILHANTE E FERRAGENS. EXCLUSIVE ALIZAR E CONTRAMARCO.																		2,64	M2	
	PLENÁRIO	1,10	x		x	0,80	x		x		x		x		3,00			C X H X QUANT.	2,64		
9.4	GRADIL EM FERRO FIXADO EM VÃOS DE JANELAS, FORMADO POR BARRAS CHATAS DE 25X4,8 MM. AF_04/2019																		2,64	M2	
	PLENÁRIO	1,10	x		x	0,80	x		x		x		x		3,00			C X H X QUANT.	2,64		
9.5	PORTÃO OU PORTA EM ALUMÍNIO, COR N/P/B EM LAMBRIL, EM BÚZIO QUADRADO OU AMBOS, DE CORRER, OU ABRIR, COMPLETO INCLUSIVE DOBRADIÇAS, OU PERFIS E ROLDANA, E																		6,30	M2	
	PORTÃO ÁREA EXTERNA	3,00	x		x	2,10	x		x		x		x		1,00			C X H X QUANT.	6,30		
10.0	SERVIÇOS COMPLEMENTARES																				
10.1	LIMPEZA FINAL DA OBRA																		125,72	M²	
	ÁREA TOTAL DO TERRENO		x		x		x		x	125,72	x		x					ÁREA	125,72		



Documento assinado digitalmente

LAYSSA CARLA ANGELO DA SILVA

Data: 17/06/2024 09:48:51-0300

Verifique em <https://validar.iti.gov.br>

LAYSSA CARLA ANGELO DA SILVA
ENGENHEIRA CIVIL
CREA/PB 11947362024
CPF 125.894.884.24

COMPOSIÇÕES DE CUSTO UNITÁRIO

1.1	CMD01	PRÓPRIO	ISOLAMENTO COM LONA PRETA	M2	1	2,49	2,49
Composição Auxiliar	88316	SINAPI	SERVENTE COM ENCARGOS COMPLEMENTARES	H	0,03	19,27	0,57
Insumo	3777	SINAPI	LONA PLASTICA PESADA PRETA, E = 150 MICRA	M2	1,1	1,75	1,92
Referência	16.80.015	FDE					

2.1	97634	SINAPI	DEMOLIÇÃO DE REVESTIMENTO CERÂMICO, DE FORMA MECANIZADA COM MARTELETE, SEM REAPROVEITAMENTO. AF_09/2023	M2	1	5,36	5,36
Composição Auxiliar	88256	SINAPI	AZULEJISTA OU LADRILHISTA COM ENCARGOS COMPLEMENTARES	H	0,0323000	24,48	0,79
Composição Auxiliar	88316	SINAPI	SERVENTE COM ENCARGOS COMPLEMENTARES	H	0,1085000	19,27	2,09
Composição Auxiliar	102274	SINAPI	MARTELO DEMOLIDOR ELÉTRICO, COM POTÊNCIA DE 2.000 W, 1.000 IMPACTOS POR MINUTO, PESO DE 30 KG - CHI DIURNO. AF_01/2021	CHI	0,0603000	16,59	1
Composição Auxiliar	102275	SINAPI	MARTELO DEMOLIDOR ELÉTRICO, COM POTÊNCIA DE 2.000 W, 1.000 IMPACTOS POR MINUTO, PESO DE 30 KG - CHP DIURNO. AF_01/2021	CHP	0,0788000	18,87	1,48
Referência	97634	SINAPI					

2.2	104790	SINAPI	DEMOLIÇÃO DE REVESTIMENTO CERÂMICO, DE FORMA MECANIZADA COM MARTELETE, SEM REAPROVEITAMENTO. AF_09/2023	M2	1	92,49	92,49
Composição Auxiliar	5795	SINAPI	MARTELETE OU ROMPEDOR PNEUMÁTICO MANUAL, 28 KG, COM SILENCIADOR - CHP DIURNO. AF_07/2016	CHP	1,1370000	20,24	23,01
Composição Auxiliar	5952	SINAPI	MARTELETE OU ROMPEDOR PNEUMÁTICO MANUAL, 28 KG, COM SILENCIADOR - CHI DIURNO. AF_07/2016	CHI	0,8695000	17,89	15,55
Composição Auxiliar	88309	SINAPI	PEDREIRO COM ENCARGOS COMPLEMENTARES	H	0,0722000	24,62	1,77
Composição Auxiliar	88316	SINAPI	SERVENTE COM ENCARGOS COMPLEMENTARES	H	0,4479000	19,27	8,63
Composição Auxiliar	90964	SINAPI	COMPRESSOR DE AR REBOCÁVEL, VAZÃO 89 PCM, PRESSÃO EFETIVA DE TRABALHO 102 PSI, MOTOR DIESEL, POTÊNCIA 20 CV - CHP DIURNO. AF_06/2015	CHP	1,1370000	31,66	35,99
Composição Auxiliar	90965	SINAPI	COMPRESSOR DE AR REBOCÁVEL, VAZÃO 89 PCM, PRESSÃO EFETIVA DE TRABALHO 102 PSI, MOTOR DIESEL, POTÊNCIA 20 CV - CHI DIURNO. AF_06/2015	CHI	0,8695000	8,68	7,54
Referência	104790	SINAPI					

2.3	CMD02	PRÓPRIO	APICOTAMENTO TOTAL DE REBOCO COM PONTEIRAS/TALHADEIRAS	M²	1	2,89	2,89
Composição Auxiliar	88316	SINAPI	SERVENTE COM ENCARGOS COMPLEMENTARES	H	0,15	19,27	2,89
Referência	42	ORSE					

2.4	CMD03	PRÓPRIO	REMOÇÃO DE PINTURA LATÉX (LIXAMENTO/ RASPAGEM/ ESCOVAÇÃO)	M²	1	7,7	7,7
Composição Auxiliar	88316	SINAPI	SERVENTE COM ENCARGOS COMPLEMENTARES	H	0,4	19,27	7,7
Referência	7725	ORSE					

2.5	97645	SINAPI	REMOÇÃO DE JANELAS, DE FORMA MANUAL, SEM REAPROVEITAMENTO. AF_09/2023	M2	1	22,2	22,2
Composição Auxiliar	88309	SINAPI	PEDREIRO COM ENCARGOS COMPLEMENTARES	H	0,2807000	24,62	6,91
Composição Auxiliar	88316	SINAPI	SERVENTE COM ENCARGOS COMPLEMENTARES	H	0,7936000	19,27	15,29
Referência	97645	SINAPI					

2.6	97644	SINAPI	REMOÇÃO DE PORTAS, DE FORMA MANUAL, SEM REAPROVEITAMENTO. AF_09/2023	M2	1	8,59	8,59
Composição Auxiliar	88309	SINAPI	PEDREIRO COM ENCARGOS COMPLEMENTARES	H	0,1087000	24,62	2,67
Composição Auxiliar	88316	SINAPI	SERVENTE COM ENCARGOS COMPLEMENTARES	H	0,3075000	19,27	5,92
Referência	97644	SINAPI					

2.7	97665	SINAPI	REMOÇÃO DE LUMINÁRIAS, DE FORMA MANUAL, SEM REAPROVEITAMENTO. AF_09/2023	UN	1	1,62	1,62
Composição Auxiliar	88264	SINAPI	ELETRICISTA COM ENCARGOS COMPLEMENTARES	H	0,0205000	24,96	0,51
Composição Auxiliar	88316	SINAPI	SERVENTE COM ENCARGOS COMPLEMENTARES	H	0,0580000	19,27	1,11

COMPOSIÇÕES DE CUSTO UNITÁRIO

Referência	97665	SINAPI					
3.1	103328	SINAPI	ALVENARIA DE VEDAÇÃO DE BLOCOS CERÂMICOS FURADOS NA VERTICAL DE 9X19X39 CM (ESPESSURA 9 CM) E ARGAMASSA DE ASSENTAMENTO COM PREPARO EM BETONEIRA. AF_12/2021	M²	1	80,92	80,92
Composição Auxiliar	87292	SINAPI	ARGAMASSA TRAÇO 1:2:8 (EM VOLUME DE CIMENTO, CAL E AREIA MÉDIA ÚMIDA) PARA EMBOÇO/MASSA ÚNICA/ASSENTAMENTO DE ALVENARIA DE VEDAÇÃO, PREPARO MECÂNICO COM BETONEIRA 400 L. AF_08/2019	M3	0,0091	539,79	4,91
Composição Auxiliar	88309	SINAPI	PEDREIRO COM ENCARGOS COMPLEMENTARES	H	1,61	24,62	39,63
Composição Auxiliar	88316	SINAPI	SERVEnte COM ENCARGOS COMPLEMENTARES	H	0,805	19,27	15,51
Insumo	7271	SINAPI	BLOCO CERAMICO / TIJOLO VAZADO PARA ALVENARIA DE VEDACAO, 8 FUROS NA HORIZONTAL DE 9 X 19 X 19 CM (L X A X C)	UN	28,31	0,70	19,81
Insumo	34557	SINAPI	TELA DE ACO SOLDADA GALVANIZADA/ZINCADA PARA ALVENARIA, FIO D = *1,20 A 1,70* MM, MALHA 15 X 15 MM, (C X L) *50 X 7,5* CM	M	0,42	2,03	0,85
Insumo	37395	SINAPI	PINO DE ACO COM FURO, HASTE = 27 MM (ACAO DIRETA)	CENTO	0,005	43,37	0,21
Referência	103328	SINAPI					
4.1	87894	SINAPI	CHAPISCO APLICADO EM ALVENARIA (SEM PRESENÇA DE VÃOS) E ESTRUTURAS DE CONCRETO DE FACHADA, COM COLHER DE PEDREIRO. ARGAMASSA TRAÇO 1:3 COM PREPARO EM BETONEIRA 400L. AF_10/2022	M²	1	6,11	6,11
Composição Auxiliar	88309	SINAPI	PEDREIRO COM ENCARGOS COMPLEMENTARES	H	0,1394	24,62	3,43
	88316	SINAPI	SERVEnte COM ENCARGOS COMPLEMENTARES	H	0,0465	19,27	0,89
Composição Auxiliar	87313	SINAPI	ARGAMASSA TRAÇO 1:3 (EM VOLUME DE CIMENTO E AREIA GROSSA ÚMIDA) PARA CHAPISCO CONVENCIONAL, PREPARO MECÂNICO COM BETONEIRA 400 L. AF_08/2019	M3	0,0037	486,47	1,79
Referência	87894	SINAPI					
4.2	87792	SINAPI	EMBOÇO OU MASSA ÚNICA EM ARGAMASSA TRAÇO 1:2:8, PREPARO MECÂNICO COM BETONEIRA 400 L, APLICADA MANUALMENTE EM PANOS CEGOS DE FACHADA (SEM PRESENÇA DE VÃOS), ESPESSURA DE 25 MM. AF_08/2022	M	1	36,1	36,1
Composição Auxiliar	88309	SINAPI	PEDREIRO COM ENCARGOS COMPLEMENTARES	H	0,409	24,62	10,06
Composição Auxiliar	88316	SINAPI	SERVEnte COM ENCARGOS COMPLEMENTARES	H	0,409	19,27	7,88
Composição Auxiliar	87292	SINAPI	ARGAMASSA TRAÇO 1:2:8 (EM VOLUME DE CIMENTO, CAL E AREIA MÉDIA ÚMIDA) PARA EMBOÇO/MASSA ÚNICA/ASSENTAMENTO DE ALVENARIA DE VEDAÇÃO, PREPARO MECÂNICO COM BETONEIRA 400 L. AF_08/2019	M3	0,0293	539,79	15,81
Insumo	37411	SINAPI	TELA DE ACO SOLDADA GALVANIZADA/ZINCADA PARA ALVENARIA, FIO D = *1,24 MM, MALHA 25 X 25 MM	M2	0,1581	14,89	2,35
Referência	87792	SINAPI					
4.3	87879	SINAPI	CHAPISCO APLICADO EM ALVENARIAS E ESTRUTURAS DE CONCRETO INTERNAS, COM COLHER DE PEDREIRO. ARGAMASSA TRAÇO 1:3 COM PREPARO EM BETONEIRA 400L. AF_10/2022	M²	1	3,95	3,95
Composição Auxiliar	88309	SINAPI	PEDREIRO COM ENCARGOS COMPLEMENTARES	H	0,0681	24,62	1,67
	88316	SINAPI	SERVEnte COM ENCARGOS COMPLEMENTARES	H	0,0255	19,27	0,49
Composição Auxiliar	87313	SINAPI	ARGAMASSA TRAÇO 1:3 (EM VOLUME DE CIMENTO E AREIA GROSSA ÚMIDA) PARA CHAPISCO CONVENCIONAL, PREPARO MECÂNICO COM BETONEIRA 400 L. AF_08/2019	M3	0,0037	486,47	1,79
Referência	87879	SINAPI					
4.4	87535	SINAPI	EMBOÇO, EM ARGAMASSA TRAÇO 1:2:8, PREPARO MECÂNICO, APLICADO MANUALMENTE EM PAREDES INTERNAS DE AMBIENTES COM ÁREA MAIOR QUE 10M², E = 17,5MM, COM TALISCAS. AF_03/2024	M	1	29,2	29,2
Composição Auxiliar	88309	SINAPI	PEDREIRO COM ENCARGOS COMPLEMENTARES	H	0,374	24,62	9,2

COMPOSIÇÕES DE CUSTO UNITÁRIO

Composição Auxiliar	88316	SINAPI	SERVENTE COM ENCARGOS COMPLEMENTARES	H	0,187	19,27	3,6
Composição Auxiliar	87292	SINAPI	ARGAMASSA TRAÇO 1:2:8 (EM VOLUME DE CIMENTO, CAL E AREIA MÉDIA ÚMIDA) PARA EMBOÇO/MASSA ÚNICA/ASSENTAMENTO DE ALVENARIA DE VEDAÇÃO, PREPARO MECÂNICO COM BETONEIRA 400 L. AF_08/2019	M3	0,0304	539,79	16,4

Referência 87535 SINAPI

4.5	87273	SINAPI	REVESTIMENTO CERÂMICO PARA PAREDES INTERNAS COM PLACAS TIPO ESMALTADA EXTRA DE DIMENSÕES 33X45 CM APLICADAS NA ALTURA INTEIRA DAS PAREDES. AF_02/2023_PE	M²	1	75,55	75,55
Composição Auxiliar	88256	SINAPI	AZULEJISTA OU LADRILHISTA COM ENCARGOS COMPLEMENTARES	H	0,6970000	24,48	17,06
Composição Auxiliar	88316	SINAPI	SERVENTE COM ENCARGOS COMPLEMENTARES	H	0,3138000	19,27	6,04
Insumo	536	SINAPI	REVESTIMENTO EM CERAMICA ESMALTADA EXTRA, PEI MENOR OU IGUAL A 3, FORMATO MENOR OU IGUAL A 2025 CM2	M2	1,0798000	42,40	45,78
Insumo	1381	SINAPI	ARGAMASSA COLANTE AC I PARA CERAMICAS	KG	6,8500000	0,82	5,61
Insumo	34357	SINAPI	REJUNTE CIMENTICIO, QUALQUER COR	KG	0,2220000	4,81	1,06

Referência 87273 SINAPI

5.1	94992	SINAPI	EXECUÇÃO DE PASSEIO (CALÇADA) OU PISO DE CONCRETO COM CONCRETO MOLDADO IN LOCO, FEITO EM OBRA, ACABAMENTO CONVENCIONAL, ESPESSURA 6 CM, ARMADO. AF_08/2022	M2	1	71,43	71,43
Composição Auxiliar	88262	SINAPI	CARPINTEIRO DE FORMAS COM ENCARGOS COMPLEMENTARES	H	0,0976000	24,11	2,35
Composição Auxiliar	88309	SINAPI	PEDREIRO COM ENCARGOS COMPLEMENTARES	H	0,1483000	24,62	3,65
Composição Auxiliar	88316	SINAPI	SERVENTE COM ENCARGOS COMPLEMENTARES	H	0,2459000	19,27	4,73
Composição Auxiliar	94964	SINAPI	CONCRETO FCK = 20MPA, TRAÇO 1:2,7:3 (EM MASSA SECA DE CIMENTO/ AREIA MÉDIA/ BRITA 1) - PREPARO MECÂNICO COM BETONEIRA 400 L. AF_05/2021	M3	0,0739000	448,56	33,14
Insumo	4517	SINAPI	SARRAFO *2,5 X 7,5* CM EM PINUS, MISTA OU EQUIVALENTE DA REGIAO - BRUTA	M	0,4500000	4,95	2,22
Insumo	5068	SINAPI	PREGO DE ACO POLIDO COM CABECA 17 X 21 (2 X 11)	KG	0,0240000	20,34	0,48
Insumo	7156	SINAPI	TELA DE ACO SOLDADA NERVURADA, CA-60, Q-196, (3,11 KG/M2), DIAMETRO DO FIO = 5,0 MM, LARGURA = 2,45 M, ESPACAMENTO DA MALHA = 10 X 10 CM	M2	1,0816000	22,99	24,86

Referência 94992 SINAPI

5.1	87250	SINAPI	REVESTIMENTO CERÂMICO PARA PISO COM PLACAS TIPO ESMALTADA EXTRA DE DIMENSÕES 45X45 CM APLICADA EM AMBIENTES DE ÁREA ENTRE 5 M2 E 10 M2. AF_02/2023_PE	M2	1	0	0
Composição Auxiliar	88256	SINAPI	AZULEJISTA OU LADRILHISTA COM ENCARGOS COMPLEMENTARES	H	0,5143000	24,48	
Composição Auxiliar	88316	SINAPI	SERVENTE COM ENCARGOS COMPLEMENTARES	H	0,1666000	19,27	
Insumo	1287	SINAPI	PISO EM CERAMICA ESMALTADA EXTRA, COR LISA, PEI MAIOR OU IGUAL A 4, FORMATO MENOR OU IGUAL A 2025 CM2	M2	1,0710000	37,95	
Insumo	1381	SINAPI	ARGAMASSA COLANTE AC I PARA CERAMICAS	KG	9,1325000	0,82	
Insumo	34357	SINAPI	REJUNTE CIMENTICIO, QUALQUER COR	KG	0,1880000	4,81	

Referência 87250 SINAPI

6.1	CMD04	PRÓPRIO	LUMINARIA TIPO PLAFON COM PAINEL LED, 30X30CM, EMBUTIR, POTENCIA DE 24W, 4000K, LUZ NEUTRA, ELGIN OU SIMILAR - FORNECIMENTO E INSTALACAO	UN	1	59,56	59,56
Composição Auxiliar	88247	SINAPI	AUXILIAR DE ELETRICISTA COM ENCARGOS COMPLEMENTARES	H	0,1922	20,44	3,92
Composição Auxiliar	88264	SINAPI	ELETRICISTA COM ENCARGOS COMPLEMENTARES	H	0,4732	24,96	11,81
Insumo	6295	AGESUL	LUMINARIA TIPO PLAFON COM PAINEL LED, 30X30CM, EMBUTIR, POTENCIA DE 24W, 4000K, LUZ NEUTRA, ELGIN OU SIMILAR	UN	1	43,83	43,83

Referência 1201001001 AGESUL

7.1	94228	SINAPI	CALHA EM CHAPA DE AÇO GALVANIZADO NÚMERO 24, DESENVOLVIMENTO DE 50 CM, INCLUSO TRANSPORTE VERTICAL. AF_07/2019	M	1	82,19	82,19
------------	-------	--------	--	---	---	-------	-------

COMPOSIÇÕES DE CUSTO UNITÁRIO

Composição Auxiliar	88316	SINAPI	SERVENTE COM ENCARGOS COMPLEMENTARES	H	0,3710000	19,27	7,14
Composição Auxiliar	88323	SINAPI	TELHADISTA COM ENCARGOS COMPLEMENTARES	H	0,2770000	23,88	6,61
Composição Auxiliar	93281	SINAPI	GUINCHO ELÉTRICO DE COLUNA, CAPACIDADE 400 KG, COM MOTO FREIO, MOTOR TRIFÁSICO DE 1,25 CV - CHP DIURNO. AF_03/2016	CHP	0,0132000	20,88	0,27
Composição Auxiliar	93282	SINAPI	GUINCHO ELÉTRICO DE COLUNA, CAPACIDADE 400 KG, COM MOTO FREIO, MOTOR TRIFÁSICO DE 1,25 CV - CHI DIURNO. AF_03/2016	CHI	0,0183000	20,07	0,36
Insumo	142	SINAPI	SELANTE ELASTICO MONOCOMPONENTE A BASE DE POLIURETANO (PU) PARA JUNTAS DIVERSAS	310ML	0,0810000	47,81	3,87
Insumo	5061	SINAPI	PREGO DE ACO POLIDO COM CABECA 18 X 27 (2 1/2 X 10)	KG	0,0130000	20,00	0,26
Insumo	5104	SINAPI	REBITE DE REPUXO EM ALUMINIO VAZADO, DIAMETRO 3,2 X 8 MM DE COMPRIMENTO (1KG = 1025 UNIDADES)	KG	0,0024000	60,21	0,14
Insumo	13388	SINAPI	SOLDA EM BARRA DE ESTANHO-CHUMBO 50/50	KG	0,0900000	160,35	14,43
Insumo	40783	SINAPI	CALHA QUADRADA DE CHAPA DE ACO GALVANIZADA NUM 24, CORTE 50 CM	M	1,0500000	46,78	49,11
Referência	94228	SINAPI					

8.1.1	88415	SINAPI	APLICAÇÃO MANUAL DE FUNDO SELADOR ACRÍLICO EM PAREDES EXTERNAS DE CASAS. AF_03/2024	M²	1	4,55	4,55
Composição Auxiliar	88310	SINAPI	PINTOR COM ENCARGOS COMPLEMENTARES	H	0,0566	26,45	1,49
Composição Auxiliar	88316	SINAPI	SERVENTE COM ENCARGOS COMPLEMENTARES	H	0,0092	19,27	0,17
Insumo	6085	SINAPI	SELADOR ACRILICO OPACO PREMIUM INTERIOR/EXTERIOR	L	0,29472	9,82	2,89
Referência	88415	SINAPI					

8.1.2	95305	SINAPI	TEXTURA ACRÍLICA, APLICAÇÃO MANUAL EM PAREDE, UMA DEMÃO. AF_04/2023	M²	1	12,37	12,37
Composição Auxiliar	88310	SINAPI	PINTOR COM ENCARGOS COMPLEMENTARES	H	0,1541	26,45	4,07
Composição Auxiliar	88316	SINAPI	SERVENTE COM ENCARGOS COMPLEMENTARES	H	0,0514	19,27	0,99
Insumo	38877	SINAPI	MASSA PREMIUM PARA TEXTURA LISA DE BASE ACRILICA, USO INTERNO E EXTERNO	KG	1,1074	6,61	7,31
Referência	95305	SINAPI					

8.1.3	88485	SINAPI	FUNDO SELADOR ACRÍLICO, APLICAÇÃO MANUAL EM PAREDE, UMA DEMÃO. AF_04/2023	M²	1	3,81	3,81
Composição Auxiliar	88310	SINAPI	PINTOR COM ENCARGOS COMPLEMENTARES	H	0,0666000	26,45	1,76
Composição Auxiliar	88316	SINAPI	SERVENTE COM ENCARGOS COMPLEMENTARES	H	0,0222000	19,27	0,42
Insumo	6085	SINAPI	SELADOR ACRILICO OPACO PREMIUM INTERIOR/EXTERIOR	L	0,1666000	9,82	1,63
Referência	88485	SINAPI					

8.1.4	88495	SINAPI	EMASSAMENTO COM MASSA LÁTEX, APLICAÇÃO EM PAREDE, UMA DEMÃO, LIXAMENTO MANUAL. AF_04/2023	M²	1	10,3	10,3
Composição Auxiliar	88310	SINAPI	PINTOR COM ENCARGOS COMPLEMENTARES	H	0,2459	26,45	6,5
Composição Auxiliar	88316	SINAPI	SERVENTE COM ENCARGOS COMPLEMENTARES	H	0,082	19,27	1,58
Insumo	3767	SINAPI	LIXA EM FOLHA PARA PAREDE OU MADEIRA, NUMERO 120, COR VERMELHA	UN	0,0401	1,01	0,04
Insumo	43626	SINAPI	MASSA CORRIDA PARA SUPERFICIES DE AMBIENTES INTERNOS	KG	0,7288	3,00	2,18
Referência	88495	SINAPI					

8.1.5	104641	SINAPI	PINTURA LÁTEX ACRÍLICA ECONÔMICA, APLICAÇÃO MANUAL EM PAREDES, DUAS DEMÃOS. AF_04/2023	M²	1	8,44	8,44
Composição Auxiliar	88310	SINAPI	PINTOR COM ENCARGOS COMPLEMENTARES	H	0,1631000	26,45	4,31
Composição Auxiliar	88316	SINAPI	SERVENTE COM ENCARGOS COMPLEMENTARES	H	0,0544000	19,27	1,04
Insumo	35693	SINAPI	TINTA LATEX ACRILICA ECONOMICA, COR BRANCA	L	0,2678	11,55	3,09
Referência	104641	SINAPI					

8.2.1	88484	SINAPI	FUNDO SELADOR ACRÍLICO, APLICAÇÃO MANUAL EM TETO, UMA DEMÃO. AF_04/2023	M²	1	4,67	4,67
--------------	-------	--------	---	----	---	------	------

COMPOSIÇÕES DE CUSTO UNITÁRIO

Composição Auxiliar	88310	SINAPI	PINTOR COM ENCARGOS COMPLEMENTARES	H	0,0927	26,45	2,45
Composição Auxiliar	88316	SINAPI	SERVENTE COM ENCARGOS COMPLEMENTARES	H	0,0309	19,27	0,59
Insumo	6085	SINAPI	SELADOR ACRILICO OPACO PREMIUM INTERIOR/EXTERIOR	L	0,1666	9,82	1,63

Referência 88484 SINAPI

8.2.2	88494	SINAPI	EMASSAMENTO COM MASSA LÁTEX, APLICAÇÃO EM TETO, UMA DEMÃO, LIXAMENTO MANUAL. AF_04/2023	M²	1	18,82	18,82
Composição Auxiliar	88310	SINAPI	PINTOR COM ENCARGOS COMPLEMENTARES	H	0,5054	26,45	13,36
Composição Auxiliar	88316	SINAPI	SERVENTE COM ENCARGOS COMPLEMENTARES	H	0,1685	19,27	3,24
Insumo	3767	SINAPI	LIXA EM FOLHA PARA PAREDE OU MADEIRA, NUMERO 120, COR VERMELHA	UN	0,0401	1,01	0,04
Insumo	43626	SINAPI	MASSA CORRIDA PARA SUPERFICIES DE AMBIENTES INTERNOS	KG	0,7288	3,00	2,18

Referência 88494 SINAPI

8.2.3	104639	SINAPI	PINTURA LÁTEX ACRÍLICA ECONÔMICA, APLICAÇÃO MANUAL EM TETO, DUAS DEMÃOS. AF_04/2023	M²	1	10,54	10,54
Composição Auxiliar	88310	SINAPI	PINTOR COM ENCARGOS COMPLEMENTARES	H	0,227	26,45	6
Composição Auxiliar	88316	SINAPI	SERVENTE COM ENCARGOS COMPLEMENTARES	H	0,0757	19,27	1,45
Insumo	35693	SINAPI	TINTA LATEX ACRILICA ECONOMICA, COR BRANCA	L	0,2678	11,55	3,09

Referência 104639 SINAPI

9.1	100702	SINAPI	PORTA DE CORRER DE ALUMÍNIO, COM DUAS FOLHAS PARA VIDRO, INCLUSO VIDRO LISO INCOLOR, FECHADURA E PUXADOR, SEM ALIZAR. AF_12/2019	M2	1	483,75	483,75
Composição Auxiliar	88309	SINAPI	PEDREIRO COM ENCARGOS COMPLEMENTARES	H	0,282	24,62	6,94
Composição Auxiliar	88316	SINAPI	SERVENTE COM ENCARGOS COMPLEMENTARES	H	0,141	19,27	2,71
Insumo	142	SINAPI	SELANTE ELASTICO MONOCOMPONENTE A BASE DE POLIURETANO (PU) PARA JUNTAS DIVERSAS	310ML	0,0637	47,81	3,04
Insumo	4922	SINAPI	PORTA DE CORRER EM ALUMINIO, DUAS FOLHAS MOVEIS COM VIDRO, FECHADURA E PUXADOR EMBUTIDO, ACABAMENTO ANODIZADO NATURAL, SEM GUARNICAO/ALIZAR/VISTA	M2	1	405,63	405,63
Insumo	7568	SINAPI	BUCHA DE NYLON SEM ABA S10, COM PARAFUSO DE 6.10 X 65 MM EM ACO ZINCADO COM ROSCA SOBERBA, CABECA CHATA E FENDA PHILLIPS	UN	4,72	0,67	3,16
Insumo	36888	SINAPI	GUARNICAO / MOLDURA / ARREIMATE DE ACABAMENTO PARA ESQUADRIA, EM ALUMINIO PERFIL 25, ACABAMENTO ANODIZADO BRANCO OU BRILHANTE, PARA 1 FACE	M	2,202	28,28	62,27

Referência 100702 SINAPI

9.2	94589	SINAPI	CONTRAMARCO DE ALUMÍNIO, FIXAÇÃO COM ARGAMASSA - FORNECIMENTO E INSTALAÇÃO. AF_12/2019	M	1	20,57	20,57
Composição Auxiliar	88309	SINAPI	PEDREIRO COM ENCARGOS COMPLEMENTARES	H	0,347	24,62	8,54
Composição Auxiliar	88316	SINAPI	SERVENTE COM ENCARGOS COMPLEMENTARES	H	0,174	19,27	3,35
Composição Auxiliar	88629	SINAPI	ARGAMASSA TRAÇO 1:3 (EM VOLUME DE CIMENTO E AREIA MÉDIA ÚMIDA), PREPARO MANUAL. AF_08/2019	M³	0,002	631,61	1,26
Insumo	43657	SINAPI	CONTRAMARCO DE ALUMINIO (PERFIL 25) PARA ESQUADRIAS, TIPO CONVENCIONAL / CADEIRINHA, 60 MM (CM-060), INCLUSO CONEXOES, GRAPAS E TRAVAMENTOS	M	1	7,42	7,42

Referência 94589 SINAPI

9.3	94570	SINAPI	JANELA DE ALUMÍNIO DE CORRER COM 2 FOLHAS PARA VIDROS, COM VIDROS, BATENTE, ACABAMENTO COM ACETATO OU BRILHANTE E FERRAGENS. EXCLUSIVE ALIZAR E CONTRAMARCO. FORNECIMENTO E INSTALAÇÃO. AF_12/2019	UN	1	360,56	360,56
Composição Auxiliar	88309	SINAPI	PEDREIRO COM ENCARGOS COMPLEMENTARES	H	0,519	24,62	12,77

COMPOSIÇÕES DE CUSTO UNITÁRIO

Composição Auxiliar	88316	SINAPI	SERVENTE COM ENCARGOS COMPLEMENTARES	H	0,259	19,27	4,99
Insumo	4377	SINAPI	PARAFUSO DE AÇO ZINCADO COM ROSCA SOBERBA, CABECA CHATA E FENDA SIMPLES, DIAMETRO 4,2 MM, COMPRIMENTO * 32 * MM	UN	9,2	0,19	1,74
Insumo	36896	SINAPI	JANELA DE CORRER, EM ALUMÍNIO PERFIL 25, 100 X 120 CM (A X L), 2 FLS MOVEIS, SEM BANDEIRA, ACABAMENTO BRANCO OU BRILHANTE, BATENTE DE 6 A 7 CM, COM VIDRO 4 MM, SEM GUARNICAÇÃO	UN	0,8333	385,66	321,37
Insumo	39961	SINAPI	SILICONE ACETICO USO GERAL INCOLOR 280 G	UN	0,6233	31,59	19,69
Referência	94570	SINAPI					

9.4	99861	SINAPI	GRADIL EM FERRO FIXADO EM VÃOS DE JANELAS, FORMADO POR BARRAS CHATAS DE 25X4,8 MM. AF_04/2019	M2	1	575,41	575,41
Composição Auxiliar	88251	SINAPI	AUXILIAR DE SERRALHEIRO COM ENCARGOS COMPLEMENTARES	H	6,9650000	20,02	139,43
Composição Auxiliar	88315	SINAPI	SERRALHEIRO COM ENCARGOS COMPLEMENTARES	H	8,4790000	24,41	206,97
Composição Auxiliar	88629	SINAPI	ARGAMASSA TRAÇO 1:3 (EM VOLUME DE CIMENTO E AREIA MÉDIA ÚMIDA), PREPARO MANUAL. AF_08/2019	M3	0,0080000	631,61	5,05
Insumo	565	SINAPI	BARRA DE AÇO CHATO, RETANGULAR, 25,4 MM X 4,76 MM (L X E), 0,94 KG/M	M	9,1700000	17,43	159,83
Insumo	4777	SINAPI	CANTONEIRA AÇO ABAS IGUAIS (QUALQUER BITOLA), ESPESSURA ENTRE 1/8" E 1/4"	KG	7,5440000	8,02	60,5
Insumo	11002	SINAPI	ELETRODO REVESTIDO AWS - E6013, DIAMETRO IGUAL A 2,50 MM	KG	0,1150000	31,64	3,63
Referência	99861	SINAPI					

9.5	CMD05	PRÓPRIO	PORTÃO OU PORTA EM ALUMÍNIO, COR N/P/B EM LAMBRIL, EM BÚZIO QUADRADO OU AMBOS, DE CORRER, OU ABRIR, COMPLETO INCLUSIVE DOBRADIÇAS, OU PERFIS E ROLDANA, E FECHADURA	M2	1	343,37	343,37
Composição Auxiliar	88251	SINAPI	AUXILIAR DE SERRALHEIRO COM ENCARGOS COMPLEMENTARES	H	1	20,02	20,02
Composição Auxiliar	88315	SINAPI	SERRALHEIRO COM ENCARGOS COMPLEMENTARES	H	1	24,41	24,41
Composição Auxiliar	88629	SINAPI	ARGAMASSA TRAÇO 1:3 (EM VOLUME DE CIMENTO E AREIA MÉDIA ÚMIDA), PREPARO MANUAL. AF_08/2019	M3	0,03	631,61	18,94
Insumo	565	SINAPI	PORTÃO OU PORTA EM ALUMÍNIO, COR N/P/B EM LAMBRIL, EM BÚZIO QUADRADO OU AMBOS, DE CORRER, OU ABRIR, COMPLETO INCLUSIVE DOBRADIÇAS, OU PERFIS E ROLDANA, E FECHADURA	M2	1	280	280
Referência	11955	ORSE					

10.1	9537,00	SINAPI	LIMPEZA FINAL DA OBRA	M²	1	3,45	3,45
Composição Auxiliar	88316	SINAPI	SERVENTE COM ENCARGOS COMPLEMENTARES	H	0,14	19,27	2,69
Insumo	3	SINAPI	ÁCIDO CLORÍDRICO / ÁCIDO MURIÁTICO, DILUIÇÃO 10% A 12% PARA USO EM LIMPEZA	L	0,05	15,22	0,76
Referência	9537	SINAPI					

COMPOSIÇÕES DE CUSTO UNITÁRIO

LAYSSA CARLA ÂNGELO DA SILVA
ENGENHEIRA CIVIL
CREA/PB 11947362024
CPF 125.894.884.24



Documento assinado digitalmente

LAYSSA CARLA ANGELO DA SILVA

Data: 17/06/2024 09:48:51-0300

Verifique em <https://validar.iti.gov.br>

TABELA DE ENCARGOS SOCIAIS

COD	DESCRIÇÃO	HORA %	MES %
-----	-----------	--------	-------

A	GRUPO A	HORA %	MES %
A1	INSS	20,00	20,00
A2	SESI	0,00	0,00
A3	SENAI	0,00	0,00
A4	INCRA	0,00	0,00
A5	SEBRAE	0,00	0,00
A6	Salário Educação	0,00	0,00
A7	Seguro Contra Acidentes de Trabalho	3,00	3,00
A8	FGTS	8,00	8,00
A9	SECONCI	0,00	0,00
TOTAL		31,00	31,00

B	GRUPO B	HORA %	MES %
B1	Repouso Semanal Remunerado	17,99	0,00
B2	Feriados	4,28	0,00
B3	Auxílio - Enfermidade	0,91	0,71
B4	13º Salário	10,95	8,33
B5	Licença PaternidadeE	0,07	0,06
B6	Faltas Justificadas	0,73	0,56
B7	Dias de Chuvas	1,78	0,00
B8	Auxílio Acidente de Trabalho	0,11	0,09
B9	Férias Gozadas	9,91	6,68
B10	Salário Maternidade	0,03	0,02
TOTAL		46,76	16,45

C	GRUPO C	HORA %	MES %
C1	Aviso Prévio Indenizado	5,73	3,84
C2	Aviso Prévio Trabalhado	0,13	0,09
C3	Férias Indenizadas	3,86	3,45
C4	Depósito Rescisão Sem Justa Causa	4,61	3,49
C5	Indenização Adicional	0,48	0,32
TOTAL		14,81	11,19

D	GRUPO D	HORA %	MES %
D1	Reincidência de Grupo A sobre Grupo B	14,50	5,10
D2	Reincidência de Grupo A sobre Aviso Prévio Trabalhado e Reincidência do FGTS sobre Aviso Prévio Indenizado	0,50	0,34
TOTAL		15,00	5,44

Horista = 107,57%

Mensalista = 64,08%

A + B + C + D

TABELA DE ENCARGOS SOCIAIS			
-----------------------------------	--	--	--


COD	DESCRIÇÃO	HORA %	MES %
-----	-----------	--------	-------




Documento assinado digitalmente
LAYSSA CARLA ANGELO DA SILVA
Data: 17/06/2024 09:48:51-0300
Verifique em <https://validar.iti.gov.br>

LAYSSA CARLA ÂNGELO DA SILVA
ENGENHEIRA CIVIL
CREA/PB 11947362024
CPF 125.894.884.24

Cronograma Físico e Financeiro Atualizado Conforme Medições				
Item	Descrição	Total Por Etapa	Condição	30 DIAS (1ª MED)
1	SERVIÇOS PRELIMINARES	R\$ 155,50 0,48%	Contratado Executado	R\$ 155,50 100,00%
2	DEMOLIÇÕES E RETIRADAS	R\$ 2.718,65 8,34%	Contratado Executado	R\$ 2.718,65 100,00%
3	PAREDES E PAINES	R\$ 2.528,75 7,76%	Contratado Executado	R\$ 2.528,75 100,00%
4	REVESTIMENTO	R\$ 5.087,25 15,61%	Contratado Executado	R\$ 5.087,25 100,00%
5	PISO	R\$ 1.362,56 4,18%	Contratado Executado	R\$ 1.362,56 100,00%
6	INSTALAÇÕES ELÉTRICAS	R\$ 446,70 1,37%	Contratado Executado	R\$ 446,70 100,00%
7	INSTALAÇÕES PLUVIAIS	R\$ 902,43 2,77%	Contratado Executado	R\$ 902,43 100,00%
8	PINTURA	R\$ 8.453,75 25,94%	Contratado Executado	R\$ 8.453,75 100,00%
9	ESQUADRIAS	R\$ 7.990,56 24,52%	Contratado Executado	R\$ 7.990,56 100,00%
10	SERVIÇOS COMPLEMENTARES	R\$ 541,85 1,66%	Contratado Executado	R\$ 541,85 100,00%
11	ADMINISTRAÇÃO	R\$ 2.401,30 7,37%	Contratado Executado	R\$ 2.401,30 100,00%
Custo e Porcentagem			Contratado	R\$ 32.589,30 100,00%
			Executado	R\$ 0,00 0,00%
Custo e Porcentagem Acumulado		R\$ 32.589,30 100%	Contratado	R\$ 32.589,30 100,00%
			Executado	R\$ 0,00 0,00%

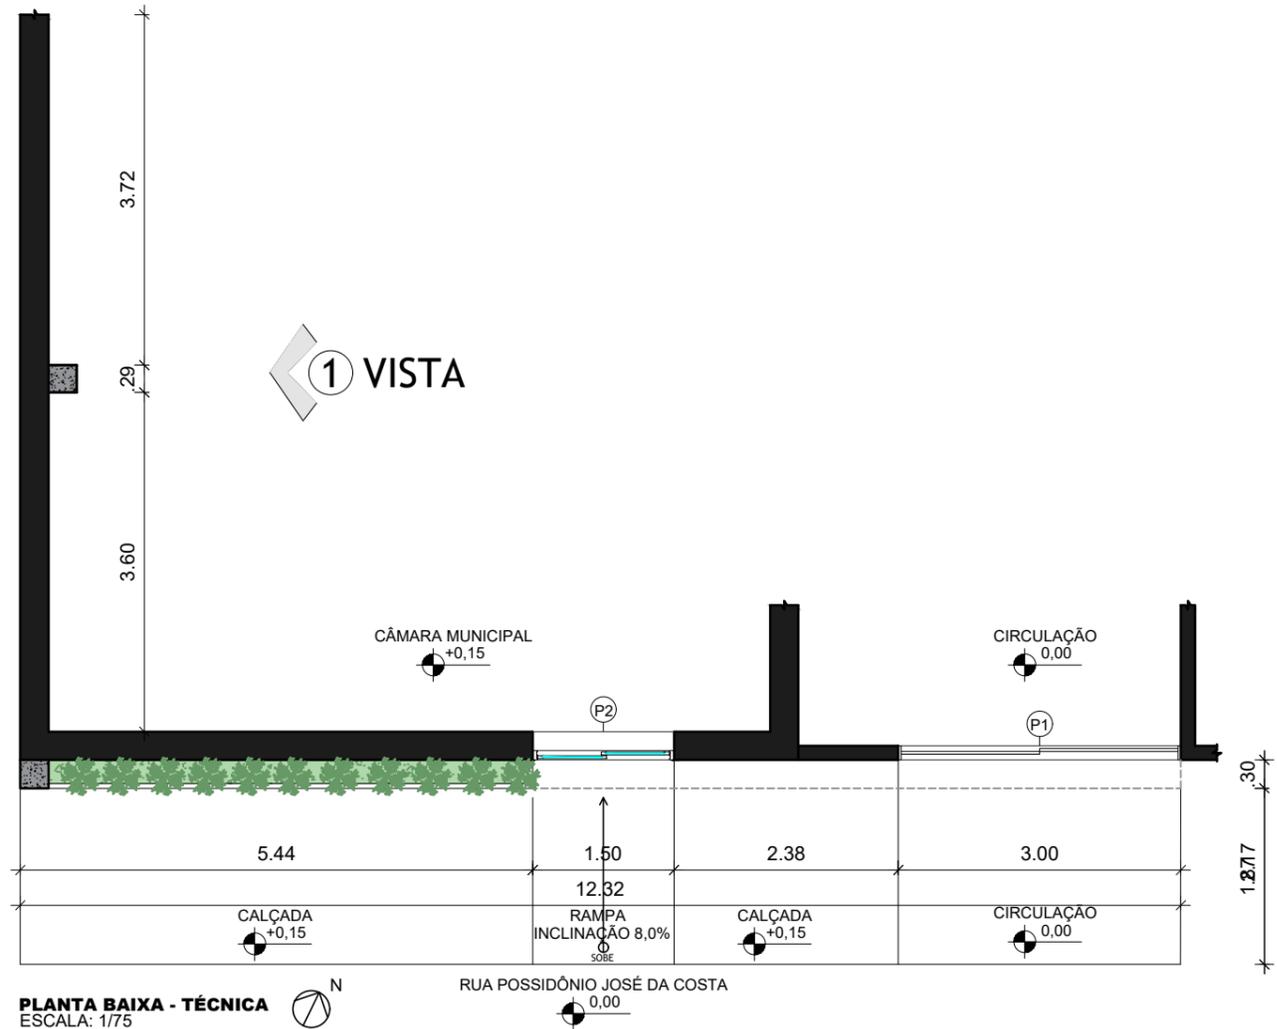


PLANTA BAIXA - TÉCNICA
ESCALA: 1/75

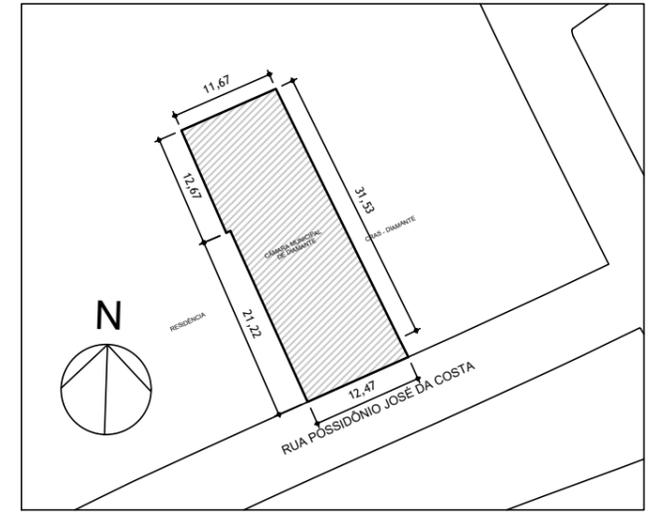

PLANTA DE LOCALIZAÇÃO
ESCALA: 1/800

QUADRO DE ESQUADRIA						
ESPECIFICAÇÕES DAS PORTAS						
Nº	PORTA	LARGURA	ALTURA	MATERIAL	TIPO	QUANTIDADE
P1	PORTA 01	3,00m	2,10m	Alumínio branco com vidro fumê	Abrir	01
P2	PORTA 02	1,50m	2,10m	Alumínio branco	Abrir	01

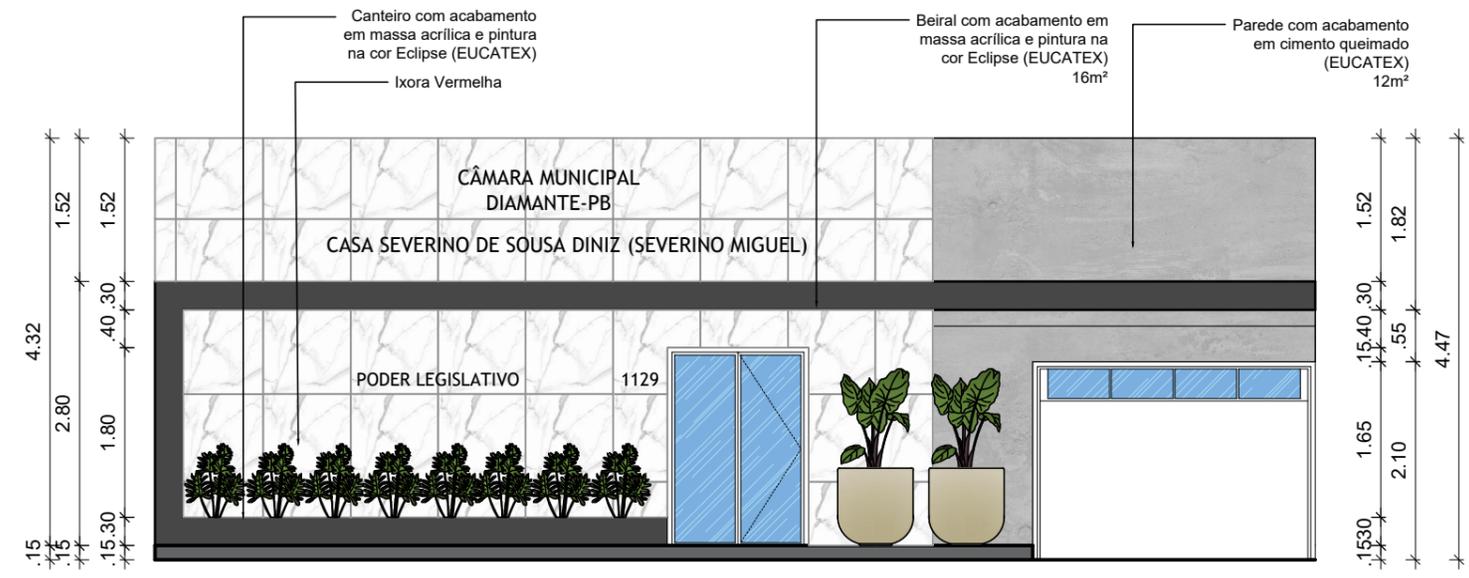

FACHADA
ESCALA: 1/75

Documento assinado digitalmente
 JOSEFA ARIADNNA FRANCO JUVITO
 Data: 20/06/2024 17:22:34-0300
 Verifique em <https://validar.iti.gov.br>



Rua São Paulo, nº 209 | CEP 58994-000 - Diamante/PB | Fone (83) 98856-7409
 e-mail: ariadnnafranco@gmail.com


CLIENTE
 Câmara Municipal de Diamante/PB
 ENDEREÇO
 Rua Possidônio José da Costa, nº 1129, Diamante/PB

PROFISSIONAL RESPONSÁVEL
 Josefa Ariadnna Franco Juvito
 CAU nº A260806-5

DESCRIÇÃO
 Proj Reforma de fachada
 RRT
 14419677


DATA
 20/06/2024
 ESCALA
 Indicada

PRANCHA
01

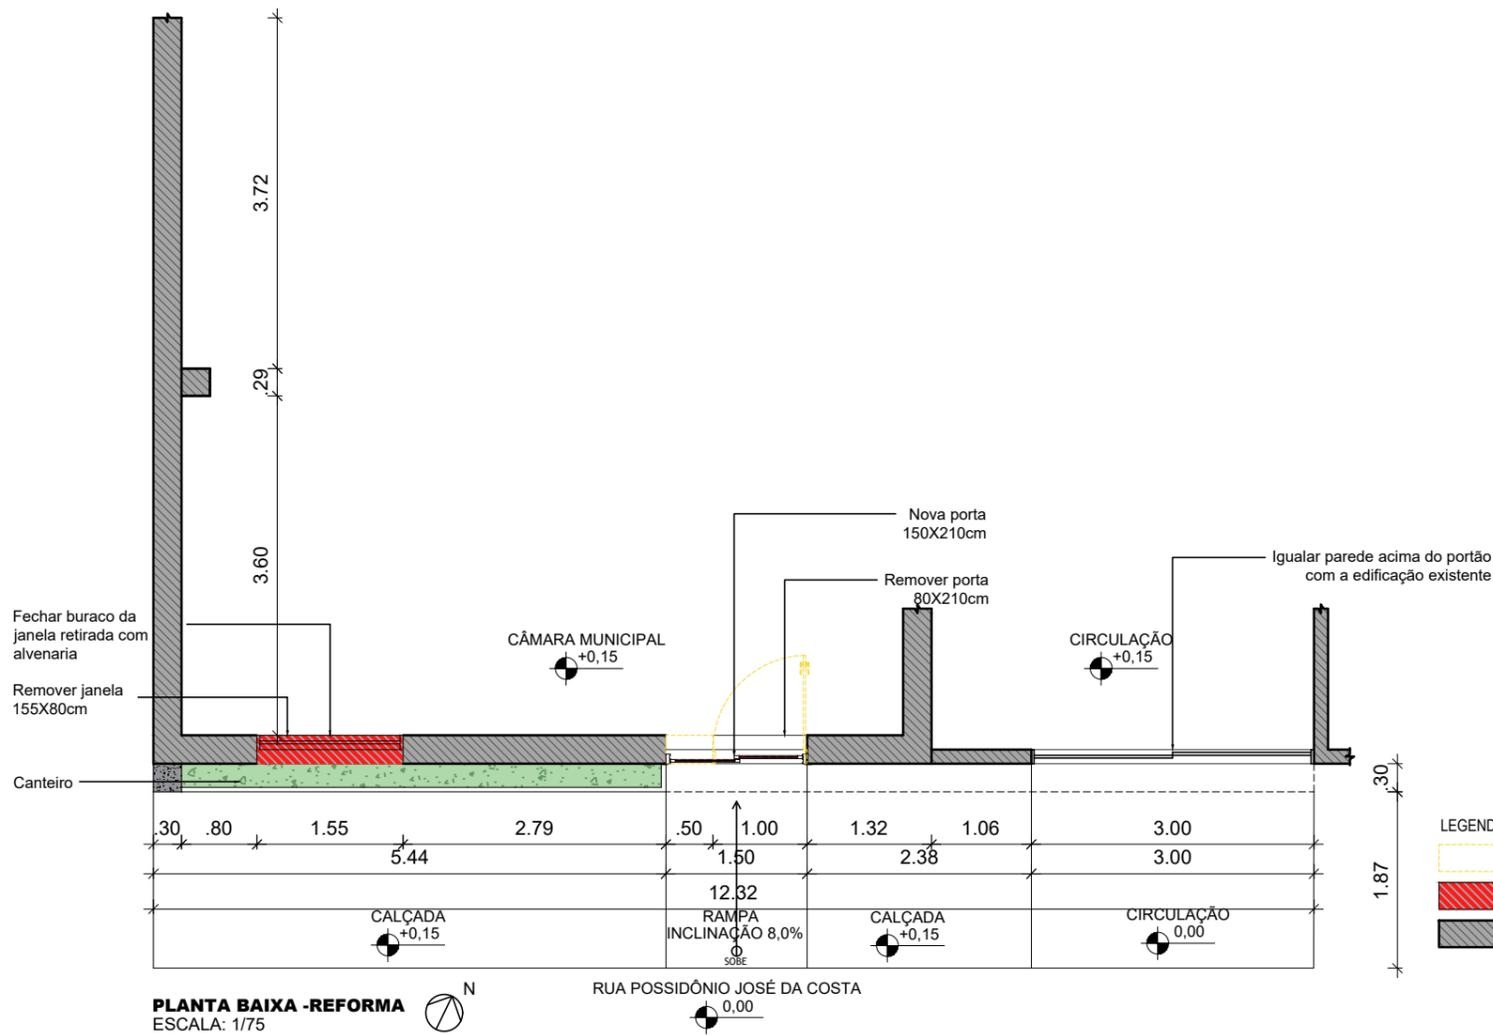

PLANTA BAIXA -REFORMA
ESCALA: 1/75

- LEGENDA
- Parede a ser demolida
 - Parede a ser construída
 - Parede existente

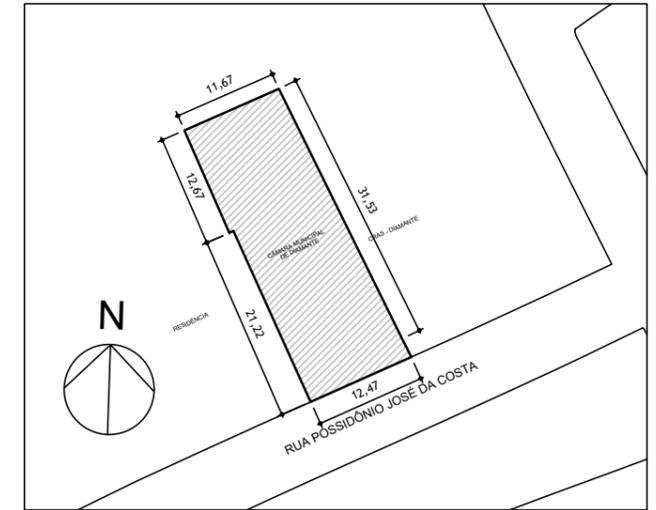


PLANTA DE LOCALIZAÇÃO
ESCALA: 1/800

QUADRO DE ESQUADRIA						
ESPECIFICAÇÕES DAS PORTAS						
Nº	PORTA	LARGURA	ALTURA	MATERIAL	TIPO	QUANTIDADE
P1	PORTA 01	3,00m	2,10m	Alumínio branco com vidro fumê	Abrir	01
P2	PORTA 02	1,50m	2,10m	Alumínio branco	Abrir	01



H= 0.9m a 1.2m
PERENE
PLENO SOL

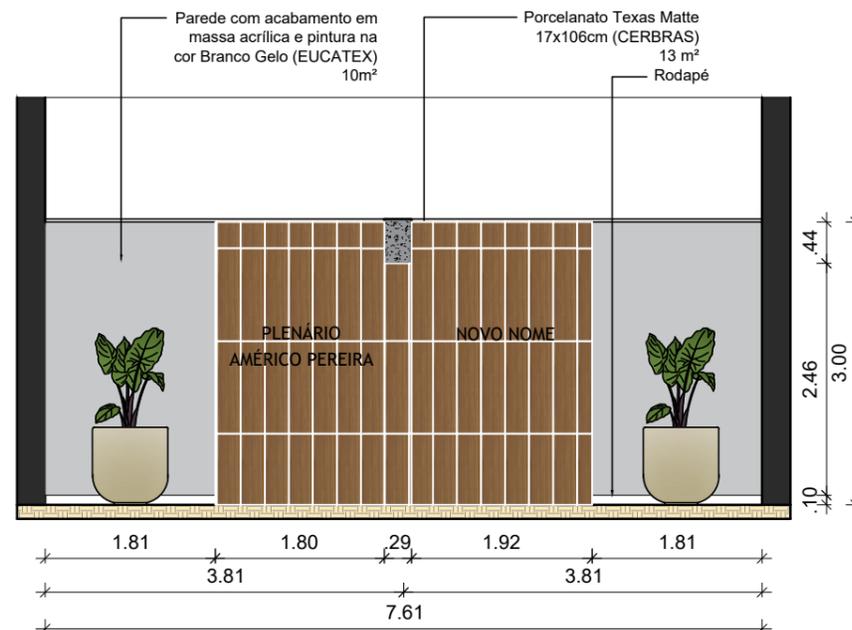

VISTA LATERAL ESQUERDA- PLENÁRIO
ESCALA: 1/75

Documento assinado digitalmente
 JOSEFA ARIADNNA FRANCO JUVITO
 Data: 20/06/2024 17:29:50-0300
 Verifique em <https://validar.iti.gov.br>



Rua São Paulo, nº 209 | CEP 58994-000 -
 Diamante/PB | Fone (83) 98856-7409
 e-mail: ariadnnafranco@gmail.com

CLIENTE
 Câmara Municipal de Diamante/PB
 ENDEREÇO
 Rua Possidônio José da Costa, nº 1129, Diamante/PB

PROFISSIONAL RESPONSÁVEL
 Josefa Ariadnna Franco Juvito
 CAU nº A260806-5

DESCRIÇÃO
 Proj Reforma de fachada
 RRT
 14419677

DATA
 20/06/2024
 ESCALA
 Indicada

PRANCHA
02

4. A contratada deverá pôr no corpo da Nota Fiscal o número do processo ao qual os produtos se referem.

5. Reparar, corrigir, remover, reconstruir ou substituir, as suas expensas, no todo ou em parte, o objeto deste Contrato, em que se verificarem vícios, defeitos ou incorreções resultantes da entrega, salvo quando o defeito for, comprovadamente, provocado por uso indevido.

6. Responsabilizar-se pela qualidade dos itens fornecidos;
7. Despesas de entrega na sede do município pela contratada.

8. Em tudo agir, segundo as diretrizes da CONTRATANTE.

4 – Das obrigações da Contratante

Efetuar o pagamento na forma convencionada no presente instrumento, dentro do prazo previsto, desde que atendidas às formalidades pactuadas.

5 - Validade da Proposta

A validade da proposta deverá ser de no mínimo 60 dias.

6 - Forma de Pagamento e vigência

O pagamento será efetuado conforme realização dos serviços prestados, pelo setor competente, podendo ser prorrogado por trinta dias.

O prazo de vigência para a execução dos serviços será de 30 trinta dias com vigência do contrato até 31 de dezembro de 2024 a contar da assinatura deste instrumento, limitando-se aos devidos créditos orçamentários, nos termos do art. 105 e 106 da Lei Federal 14.133/2021, podendo ser prorrogado por igual período nos termos do disposto no art. 107 da referida norma.

7 - Critérios para Decisão da Proposta Vencedora

O critério para decisão da proposta vencedora será o de *menor preço por tem*

8 – Reajustes dos preços

O preço proposto será fixo e irremovível.

9 – Fiscalização do Contrato –

A execução do contrato será objeto de acompanhamento, controle, fiscalização e avaliação por representante da Administração, com atribuições específicas, devidamente

RS: _____ (_____)

Data: ____/____/____.

Validade do Orçamento: _____

Empresa: _____

Publicado por:
Francisco Jeanio Pereira Franco
Código Identificador:7E45F844

SECRETARIA MUNICIPAL DE ADMINISTRAÇÃO E PLANEJAMENTO **EDITAL PROCESSO Nº 007/2024 DISPENSA Nº 006/2024**

APRESENTAÇÃO DE PROPOSTA DE PREÇO E DOCUMENTAÇÃO DE HABILITAÇÃO

Pelo presente instrumento convocatório, a CÂMARA DE VEREADORES DE DIAMANTE, deste Estado da Paraíba, inscrito no CNPJ de nº 00.909.349/0001-40, com sede na Rua Possidônio José da Costa, s/n, Centro, CEP nº 58.994-000, neste ato representado por sua Vereadora Presidente, MARIA DE LOURDES ÂNGELO PEREIRA e por intermédio da Comissão de Licitação, convoca pessoas jurídicas do ramo de construção civil interessadas em apresentar proposta de preço e documentação de habilitação, para contratação dos serviços de REFORMA DA SEDE DA CÂMARA DE VEREADORES DE DIAMANTE-PB.

1.0 - DA APRESENTAÇÃO DA DOCUMENTAÇÃO E DAS PROPOSTAS

1.1 - Os documentos de habilitação (estes de preferência em papel tamanho A4) e as propostas, obrigatoriamente formalizadas em papel tamanho A4, organizados em dois envelopes, distintos e lacrados, a saber: ENVELOPE 1 - PROPOSTA COMERCIAL E ENVELOPE 2 - DOCUMENTAÇÃO DE HABILITAÇÃO, observando-se:

1.1.1 – A licitante deverá apresentar qualificação completa da empresa e do representante legal, bem como: telefones, e-mail e quaisquer outras informações que facilitem a comunicação com a CÂMARA MUNICIPAL DE DIAMANTE-PB.

1.1.2 – A documentação exigida para habilitação deverá ser apresentada em fotocópias regularmente autenticadas em Cartório ou pelos meios legais admitidos, sujeitando-se, ainda, o licitante a apresentar os respectivos originais, a qualquer tempo, por solicitação da CPL COMISSAO PERMANENTE DE LICITAÇÃO.

2.0 - DA PROPOSTA COMERCIAL

2.1 - A documentação abaixo relacionada integrará a Proposta Comercial e deverá ser apresentada em uma única via, em PAPEL tamanho A4, acondicionada no envelope nº 1 já referido, devidamente lacrado. No anverso do envelope deverá conter a denominação do concorrente e em destaque, com a seguinte referência:

NOME DA PROPONENTE

CNPJ

CAMARA MIUNICIPAL DE DIAMANTE – PB

ENVELOPE Nº 01 – PROPOSTA COMERCIAL

2.1.1 – A carta proposta e a planilha orçamentária, como também cronograma físico-financeiro e composição de BDI deverão ser apresentados em 01 (uma) única via, digitada, datada, rubricadas em todas as suas folhas e assinada por representante do licitante e o responsável técnico, sem emendas, rasuras, entrelinhas ou ressalvas, devendo ser observado, além de outras informações de livre disposição, o seguinte:

Razão Social da empresa, número do CNPJ, número de Inscrição Estadual e endereço do proponente;

Número do processo licitatório vinculado a este edital;

Prazo de validade da proposta não inferior a 60 (sessenta) dias corridos da data marcada para abertura.

Os preços propostos deverão ser cotados em moeda corrente nacional (real), expressos em algarismo (até duas casas decimais) e valor do item por extenso (preço unitário e preço total);

Em caso de divergência entre valores expressos e algarismos por extenso, serão considerados estes últimos;

Quaisquer tributos, custos e despesas diretas ou indiretas omitidos nas propostas ou incorretamente cotados, serão considerados como inclusos nos preços, não sendo considerados pelos pleitos de acréscimos a esses ou qualquer título, devendo os respectivos objetos ser fornecidos a CÂMARA MUNICIPAL DE DIAMANTE - PB sem ônus adicionais;

2.1.2- Não serão admitidos cancelamentos, retificações ou alterações nas condições estabelecidas, uma vez abertas as propostas escritas. Os erros, equívocos ou omissões detectadas na cotação de preços serão de inteira responsabilidade do proponente, não lhe cabendo, no caso de desclassificação, qualquer recurso, ou eximir-se do fornecimento do objeto da presente licitação.

3.0 - HABILITAÇÃO

3.1 – A habilitação far-se-á mediante a apresentação dos documentos relacionados abaixo, apresentados em via original ou mediante cópia

autenticada, legível, devidamente encadernados, de preferência na mesma ordem de citação deste edital, em folhas numeradas e rubricados pelo representante legal da licitante (ou pelo respectivo procurador), sem emendas, rasuras ou entrelinhas, em envelope lacrado, contendo em destaque o seguinte:

NOME DA PROPONENTE

CNPJ

CAMARA MUNICIPAL DE DIAMANTE-PB

ENVELOPE Nº 02 – HABILITAÇÃO

3.2. – QUALIFICAÇÃO JURÍDICA E REGULARIDADE FISCAL

– A qualificação prevista neste item dar-se-á com a apresentação dos seguintes documentos:

3.2.1 - Ato Constitutivo da licitante (estatuto ou contrato social) e última alteração em vigor, se for o caso, devidamente consolidado, registrado, em se tratando de sociedades comerciais. No caso de sociedades por ações, o estatuto deverá vir acompanhado de ata de eleição e posse dos respectivos administradores, mediante cópia autenticada, regularmente arquivada na Junta Comercial do Estado. No caso de sociedades civis, prova de inscrição do ato constitutivo em Cartório, acompanhada de prova da eleição e posse da Diretoria em exercício. Documentos de identificação do(s) representante(s) legal com foto;

3.2.2 - Decreto de autorização, em se tratando de empresa ou sociedade estrangeira em funcionamento no País, e ato de registro ou autorização para funcionamento expedido pelo órgão competente, quando a atividade assim o exigir;

3.2.3 – Ficha de Inscrição no CNPJ/MF – Cadastro Nacional da Pessoa Jurídica do Ministério da Fazenda;

3.2.4 - Certidão Conjunta Negativa de Débitos relativos a Tributos Federais e a Dívida Ativa da União;

3.2.5 - Certificado de Regularidade do FGTS – CRF;

3.2.6 - Certidão Negativa de Débito perante a Fazenda Estadual;

3.2.7 – Certidão Negativa de Débito para com a Fazenda Municipal;

3.2.8 – Certidão Negativa de Débitos expedida pela Justiça do Trabalho – CNDT;

3.2.9 – Certidão Negativa de Falência e Concordata do Estado da licitante;

3.2.10 – Alvará de funcionamento emitido pelo município da licitante;

3.2.11- Certidão de Registro e Quitação da licitante e do responsável técnico emitida pelo CREA.

3.2.12 – Comprovação de que possui em seu quadro técnico até a data de recepção dos envelopes, engenheiro civil detentor de Atestados de Responsabilidade Técnica (ART) por execução dos serviços de características similares ao objeto deste edital, emitidos por pessoa jurídica de direito público ou privado, devidamente registrado na entidade competente.

3.2.13 – A licitante deverá apresentar as declarações presentes no anexo I deste edital.

3.2.11 – Todas as certidões deverão ser apresentadas em vias originais, quando emitidas por sistemas informatizados, ou mediante cópias regularmente autenticadas.

7.3 – QUALIFICAÇÃO TÉCNICA – A qualificação prevista neste item dar-se-á com a apresentação dos seguintes documentos:

Comprovação de que a licitante já prestou serviços do objeto da mesma ou semelhante natureza, sem restrição, conforme as indicações do Anexo I deste Edital. A comprovação deverá ser feita por meio de apresentação de atestado devidamente assinado, carimbado e em papel timbrado da empresa ou órgão público.

1 – O atestado exigido no item anterior deverá vir acompanhado de Certidão de Acervo Técnico (CAT) ou Anotação de Responsabilidade Técnica (ART) emitidas pelo CREA e em nome do profissional responsável técnico e da licitante.

2 No caso de atestado emitido por empresa de iniciativa privada, não será considerado aquele emitido por empresa pertencente ao mesmo grupo empresarial da empresa proponente;

2.1 Será considerada como pertencente ao mesmo grupo empresarial da empresa proponente, empresa controlada ou controladora da empresa proponente, ou que tenha pelo menos uma mesma pessoa física ou jurídica que seja sócio da empresa proponente.

Local de apresentação: CÂMARA MUNICIPAL DE VEREADORES DE DIAMANTE-PB, localizada na Rua Possidônio José da Costa, s/n – Centro – Diamante-PB.

Período: 28/06/2024 a 03/07/2024 – 8h00 às 12h00 horas.

Legislação Aplicável: Lei Federal nº 14.133/21

Regime: empreitada global

Tipo: menor preço global

Estimativa de consumo: R\$ 32.589,30 (trinta e dois mil quinhentos e oitenta e nove reais e trinta centavos).

Exercício Financeiro 2024.

Dotação Orçamentária: 01.010 Câmara Municipal

01 031 1033 1001 - Construir, reformar, ampliar/restaurar o prédio da Câmara Municipal

Construção, Ampliação e/ou Reforma do Prédio da Câmara Municipal 4490.51 OBRAS E INSTALAÇÕES

Fonte de Recurso: Ordinário

Planilha orçamentária, projeto básico e outros esclarecimentos poderão ser fornecidos no prédio sede da Câmara Municipal de Diamante/PB, na Sala da CPL – Comissão Permanente de Licitação, no endereço a cima indicado, no horário de 8h00 às 12h00 horas, pelo endereço eletrônico cmdiamante2021@gmail.com e no portal da transparência.

Diamante (PB), 26 de junho de 2024.

MAURYTÂNIA SOARES DAS CHAGAS SANTOS

Presidente da CPL

MODELOS DE DECLARAÇÕES

PROCESSO Nº 007/2024

DISPENSA Nº 006/2024

OBJETO: REFORMA DA SEDE DA CÂMARA DE VEREADORES DE DIAMANTE-PB.

PROponente:

CNPJ Nº:

- DECLARAÇÃO de cumprimento do disposto no Art. 7º, Inciso XXXIII, da CF - Art. 27

O proponente acima qualificado, sob penas da Lei e em acatamento ao disposto no Art. 7º inciso XXXIII da Constituição Federal, Lei 9.854, de 27 de outubro de 1999, declara não possuir em seu quadro de pessoal, funcionários menores de dezoito anos em trabalho noturno, perigoso ou insalubre e nem menores de dezesseis anos, em qualquer trabalho; podendo existir menores, a partir de quatorze anos, na condição de aprendiz na forma da legislação vigente.

2.0 - DECLARAÇÃO de superveniência de fato impeditivo no que diz respeito a participação na licitação.

Conforme exigência contida na Lei 14.133/2021, o proponente acima qualificado, declara não haver, até a presente data, fato impeditivo no que diz respeito à habilitação/participação na presente licitação, não se encontrando em concordata ou estado falimentar, estando ciente da obrigatoriedade de informar ocorrências posteriores. Ressalta, ainda, não estar sofrendo penalidade de declaração de idoneidade no âmbito da administração Federal, Estadual, Municipal ou do Distrito Federal, arcando civil e criminalmente pela presente afirmação.

3.0 - DECLARAÇÃO de submeter-se a todas as cláusulas e condições do correspondente instrumento convocatório.

O proponente acima qualificado declara ter conhecimento e aceitar todas as cláusulas do respectivo instrumento convocatório e submeter-se as condições nele estipuladas.

4.0 - DECLARAÇÃO de que não possui no quadro societário, servidor público da ativa do órgão realizador do certame ou de qualquer entidade a ele vinculada.

O proponente acima qualificado declara não possuir em seu quadro societário e de funcionários, qualquer servidor efetivo ou comissionado ou empregado desta edilidade, como também em nenhum outro órgão ou entidade a ela vinculada, exercendo funções técnicas, gerenciais, comerciais, administrativas ou societárias.

5.0 DECLARAGAO de não utilizar trabalho degradante ou forçado.

O proponente acima qualificado, declara sob as penas da Lei, que nado possui em sua cadeia produtiva, nos termos do Art. 1º, Incisos III e IV, e do Art. 5º, Inciso III, da Constituição Federal, empregados executando trabalho degradante ou forçado.

6.0 DECLARAÇÃO de cumprimento da reserva de cargo para deficiente e de acessibilidade.

O proponente acima qualificado, declara sob as penas da Lei, reserva de cargo prevista na norma vigente, para pessoas com deficiência ou para reabilitado da previdência Social e que se aplicado ao número de funcionários da empresa, atende as regras de acessibilidade previstas

Local/data

Licitante

CNPJ Nº

Representante Legal

CPF Do Representante

Publicado por:
Francisco Jeanio Pereira Franco
Código Identificador:3A406C37

**ESTADO DA PARAÍBA
PREFEITURA MUNICIPAL DE EMAS**

**AMANDA NUNES ALBINO
ADJUDICAÇÃO E HOMOLOGAÇÃO – PREGÃO
ELETRONICO Nº 00020/2024**

Nos termos do relatório final apresentado pelo Pregoeira Oficial e observado o parecer da Assessoria Jurídica, referente ao PREGÃO ELETRONICO nº 00020/2024, que objetiva: Aquisição de material permanente destinados a suprir as necessidades das diversas secretárias do município de EMAS-PB, ADJUDICO o objeto e HOMOLOGO a licitação, com base nos elementos constantes do processo correspondente, os quais apontam como proponente vencedor:

- CATFELLI DESIGN COMERCIO LTDA – CNPJ: 44.460.306/0001-04 - R\$ 4.194,00 (quatro mil, cento e noventa e quatro reais).

- CONTELURB SOLUCOES AMBIENTAIS LTDA – CNPJ: 23.432.265/0001-64 – R\$ 34.854,95 (trinta e quatro mil, oitocentos e cinquenta e quatro reais e noventa e cinco centavos)

- DANTAS ELETROMOVEIS E EQUIPAMENTOS LTDA – CNPJ: 49.140.067/0001-10 - R\$ 35.962,30 (trinta e cinco mil, novecentos e sessenta e dois reais e trinta centavos)

- JAMES DE OLIVEIRA-ME – CNPJ: 20.676.918/0001-62 - R\$ 231.604,00 (duzentos e trinta e um mil, seiscentos e quatro reais)

-KALCULUS COMERCIO DE MOVEIS PARA ESCRITORIO LTDA – CNPJ: 40.980.187/0001-51 - R\$ 7.693,00 (sete mil, seiscentos e noventa e três reais)

Emas - PB, 26 de junho de 2024

ANA ALVES DE ARAÚJO LOUREIRO -
Prefeita

Publicado por:
Amanda Nunes Albino
Código Identificador:39CC5CFA

**ESTADO DA PARAÍBA
PREFEITURA MUNICIPAL DE ESPERANÇA**

**PREFEITURA MUNICIPAL DE ESPERANÇA
EXTRATO DE CONTRATO**

EXTRATO DO CONTRATO Nº 00322/2024

Contratante: PREFEITURA MUNICIPAL DE ESPERANÇA - PB
Contratada: DELGADO SERVICOS E CONSTRUCOES LTDA - CNPJ 43.625.211/0001-22

Objeto: CONTRATAÇÃO DE EMPRESA PARA REFORMA DA PRAÇA MUNICIPAL JOSÉ PESSOA FILHO, NO MUNICÍPIO DE ESPERANÇA-PB, CONFORME EMENDA 058/2023 DA SECRETARIA DE ESTADO DO DESENVOLVIMENTO E DA ARTICULAÇÃO MUNICIPAL, GOVERNO DO ESTADO DA PARAÍBA.

Processo Administrativo: 240415CE00002

Licitação: CONCORRÊNCIA ELETRÔNICA 00002/2024.

Regime de Execução: EMPREITADA POR MENOR PREÇO UNITÁRIO.

Recursos: ESTADUAIS/PRÓPRIOS.

Vigência: 25/06/2024 a 25/06/2025

Valor: R\$ 240.000,00

Publicado por:
Emerson David Alves da Costa
Código Identificador:752F670B

**PREFEITURA MUNICIPAL DE ESPERANÇA
EXTRATO DE CONTRATO**

EXTRATO DO CONTRATO Nº 00323/2024

Contratante: PREFEITURA MUNICIPAL DE ESPERANÇA - PB
Contratada: DELGADO SERVICOS E CONSTRUCOES LTDA - CNPJ 43.625.211/0001-22

Objeto: CONTRATAÇÃO DE EMPRESA PARA PRESTAÇÃO DE SERVIÇOS DE PAVIMENTAÇÃO EM VIAS URBANAS, NO MUNICÍPIO DE ESPERANÇA-PB, CONFORME OPERAÇÃO Nº 1086927-57, SICONV Nº 943193, CAIXA ECONÔMICA FEDERAL.

Processo Administrativo: 240507CE00004

Licitação: CONCORRÊNCIA ELETRÔNICA 00004/2024.

Regime de Execução: EMPREITADA POR MENOR PREÇO GLOBAL.

Recursos: FEDERAIS/PRÓPRIOS.

Vigência: 25/06/2024 a 25/06/2025

Valor: R\$ 329.700,00

Publicado por:
Emerson David Alves da Costa
Código Identificador:F7FAA2A2

**ESTADO DA PARAÍBA
PREFEITURA MUNICIPAL DE ITAPORANGA**

**COMISSÃO PERMANENTE DE LICITAÇÃO
AVISO DE LICITAÇÕES - PREGÃO ELETRÔNICO Nº.
0025/2024**

OBJETO: CONTRATAÇÃO DE PESSOA FÍSICA OU JURÍDICA PARA PRESTAÇÃO DE SERVIÇOS DE SERRALHARIA PARA ATENDER AS NECESSIDADES DAS SECRETARIAS MUNICIPAIS DA PREFEITURA MUNICIPAL DE ITAPORANGA-PB. ENDEREÇO ELETRÔNICO ONDE SERÁ REALIZADO O PREGÃO:

WWW.PORTALDECOMPRASPUBLICAS.COM.BR.

RECEBIMENTO DAS PROPOSTAS: A PARTIR DO DIA 01/07/2024, ÀS 16H00MIM; ENCERRAMENTO DO RECEBIMENTO DAS PROPOSTAS: 12/07/2024, ÀS 08H59MIM; ABERTURA DAS PROPOSTAS: 12/07/2024 ÀS 09H00MIM; INÍCIO DA SESSÃO DE DISPUTA DE PREÇOS: